

Průzkum trhu:

poptávka na zpracovatele veřejné zakázky malého rozsahu (dále jen „veřejná zakázka“), která je zadávána v souladu s ustanovením §6 a §31 zákona č. 134/2016 Sb., o zadávání veřejných zakázek (dále jen ZZVZ).

Na zpracování projektové dokumentace v rozsahu dokumentace pro společné povolení (územní rozhodnutí + stavební povolení)

Název ZZVZ:

Radostice — zázemí pro komunální techniku

1. Zadavatel

Obec: Radostice

se sídlem: Sokolská 11, 664 46 Radostice

IČ: 00487520

DIČ: CZ00487520

statutární zástupce: Ing. Jaroslav Kadlčík, starosta obce

2. Všeobecné podmínky

2.1. Jedná se o veřejnou zakázku malého rozsahu dle § 12 odst. 3 na smlouvu o dílo

2.2. Zadavatel si vyhrazuje právo poptávku zrušit, odmítnout všechny nabídky, neuzavřít smlouvu se žádným z uchazečů, v průběhu poptávky změnit nebo doplnit její podmínky.

3. Předmět veřejné zakázky

Předmětem poptávky je **nejvhodnější cenová nabídka** na vypracování projektové dokumentace na stavbu budovy pro parkování komunální techniky včetně zázemí obsluhy o rozměrech stavby min. 7,0 x 18,0m, na pozemku p.č. 482, Kú.: Radostice, včetně následných administrativních úkonů, dále jen předmět plnění mezi zadavatelem jako objednatel a uchazečem jako zhotovitelem.

1. Fáze

- zpracování nabídky na předmět žádosti dle požadavku investora (přiložené studie 3/2018)
- zpracování PD pro sloučené řízení
 - a) PD pro územní řízení
 - b) PD pro stavební řízení

2. Fáze

– inženýrská činnost pro získání společného povolení

4. Doba a místo plnění

4.1. Zadavatel předpokládá, že smlouva s vybraným uchazečem bude podepsána nejpozději dne 30.9.2018. Ihned po tomto datu je možno zahájit dodávku předmětu plnění.

4.2. Předmět plnění dle bodu 3) 1. Fáze musí být dokončen v termínu nejpozději do 15.11.2018, Plnění bodu 3.2 započne ihned po dokončení předchozí fáze


4.3. Místem plnění je území Obce Radostice, Obecní úřad Radostice


4.4. Nabídky zasílejte poštou v zalepené obálce na výše uvedenou adresu obce Radostice, Sokolská 11, 664 46 Radostice, s označením „**NEOTVÍRAT**“

Nejpozději do 21.9.2018 do 15,00 hod.


Vyhlášeno dne 12.9.2018


Jaroslav Dvořák
místostarosta

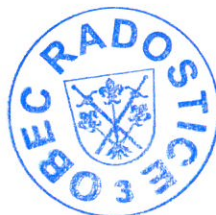


Ing. Jaroslav Kadlčík
starosta

PŮDORYS M 1:100

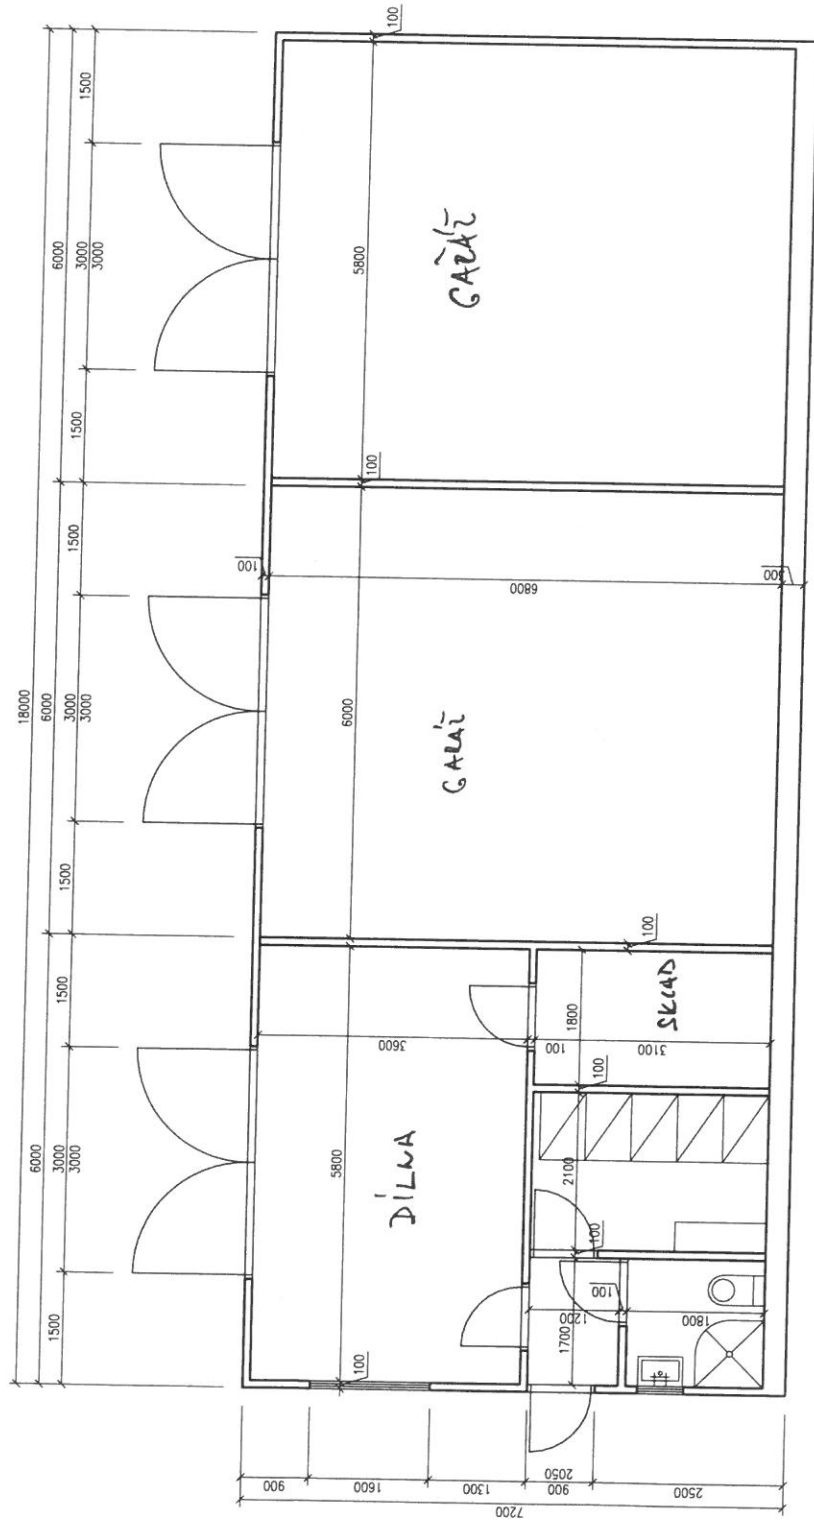

ŘEZ M 1:100

