


**SITUACE PŘECHODNÉHO DOPRAVNÍHO ZNAČENÍ
ZKLIDNĚNÍ PRŮTAHU SILNICE III/15260 V RADOSTICÍCH**



LEGENDA:

- TRVALÉ SVISLÉ DOPRAVNÍ ZNAČENÍ
- PŘECHODNÉ SVISLÉ DOPRAVNÍ ZNAČENÍ
- PRACOVNÍ ZÁBOR O DÉLCE CCA 110 m
- PRACOVNÍ ZÁBOR O DÉLCE CCA 120 m
- PRACOVNÍ ZÁBOR O DÉLCE CCA 150 m
- PŘECHODNÉ VODOROVNÉ DOPRAVNÍ ZNAČENÍ
- MOBILNÍ SEMAFOROVÁ SOUPRAVA

POZNÁMKA: PŘÍSTUP K NEMOVITOSTEM BUDE ZAJIŠTĚN.
POZNÁMKA: PŘECHODNÉ DOPRAVNÍ ZNAČENÍ BUDE OSAZENO DLE TP 65, 66 a 133
POZNÁMKA: PŘECHODNÉ DOPRAVNÍ ZNAČENÍ B28 BUDE OSAZENO 7 DNÍ PŘEDEM

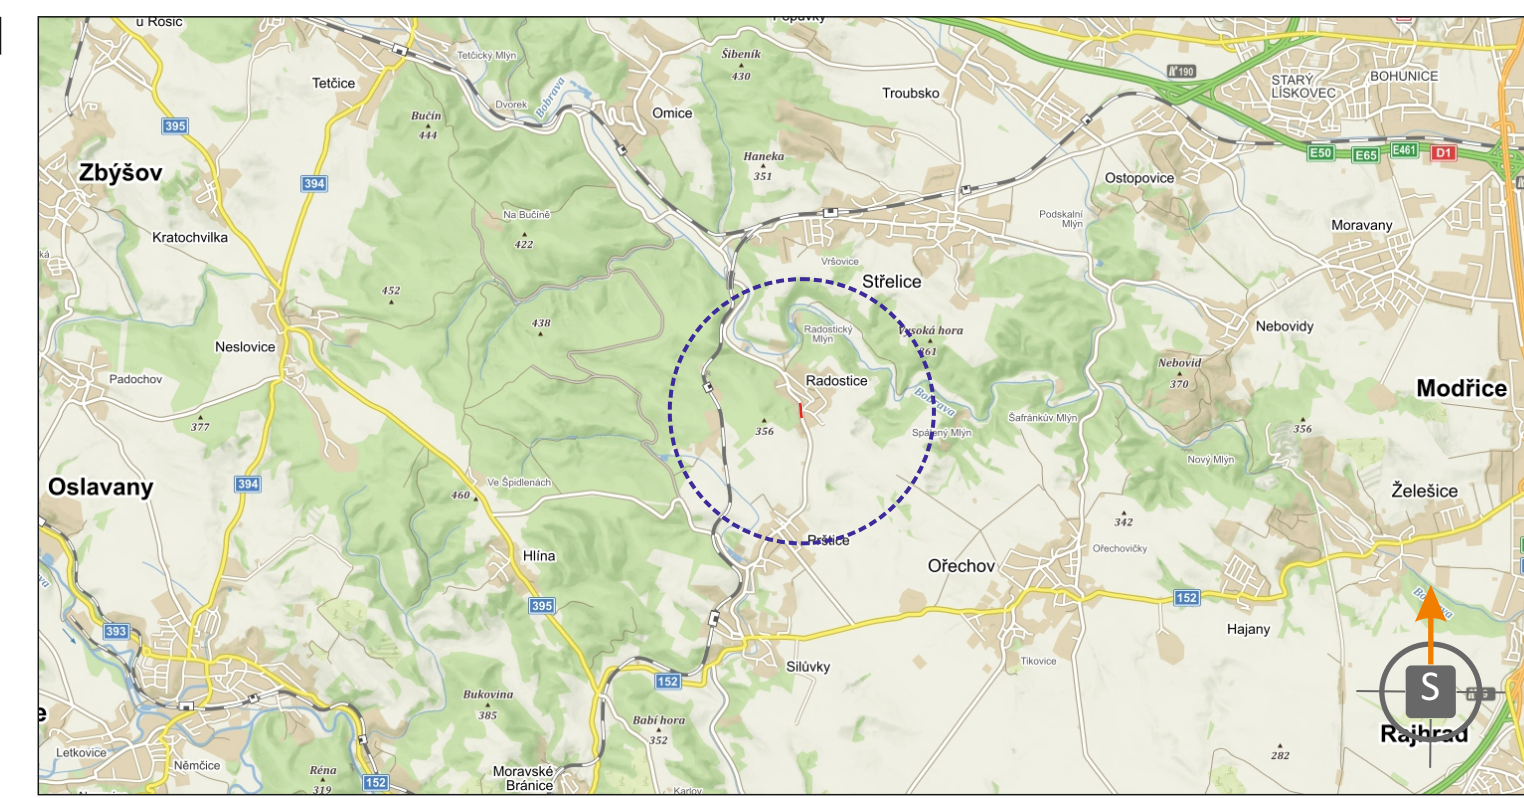

POTVRZENÍ PLATNOSTI DOKUMENTACE:

POLICIE ČESKÉ REPUBLIKY - DOPRAVNÍ INSPEKTORÁT BRNO - VENKOV:	SÚS JMK, oblast Střed:
OBEC RADOSTICE:	

• Svislé dopravní značení • Provizorní dopravní značení
 • Vodorovné dopravní značení • Projektování dopravního značení

DOKA, s.r.o., provozovna: Na návsi 11/5, Holásky, 620 00 Brno, IČ: 63471752, DIČ: CZ63471752, e-mail: info@dokadz.cz, www.dokadz.cz, mob.: 603 881 905

VEDOUcí PROJEKTANT	Aleš TESAŘ			
ZODPOVĚDNÝ PROJEKTANT	Aleš TESAŘ			
VYPRACOVAL	Jiří HÁJEK		DOKA, s.r.o., Na návsi 11/5, Holásky, 620 00 Brno IČ: 63471752, DIČ: CZ63471752 e-mail: info@dokadz.cz www.dokadz.cz mob.: 603 881 905	
KRESLIL	Jiří HÁJEK			
KONTROLOVAL	Aleš TESAŘ			
KRAJ: JIHMORAVSKÝ	OKRES: BRNO-VENKOV	KÚ: RADOSTICE U BRNA	DATUM	3/2021
STAVBA:			FORMÁT	4x A4
ZKLIDNĚNÍ PRŮTAHU SILNICE III/15260 V RADOSTICÍCH SITUACE STAVBY			MĚŘITKO	-----
			ÚČEL	RDS
			ČÍS. ZAKÁZKY	PDZ - 046
			ARCHIVNÍ ČÍS.	2021 - 054
NÁZEV VÝKRESU: SITUACE PŘECHODNÉHO DOPRAVNÍHO ZNAČENÍ			ČÍS. SOUPRAVY	ČÍS. PŘÍLOHY