


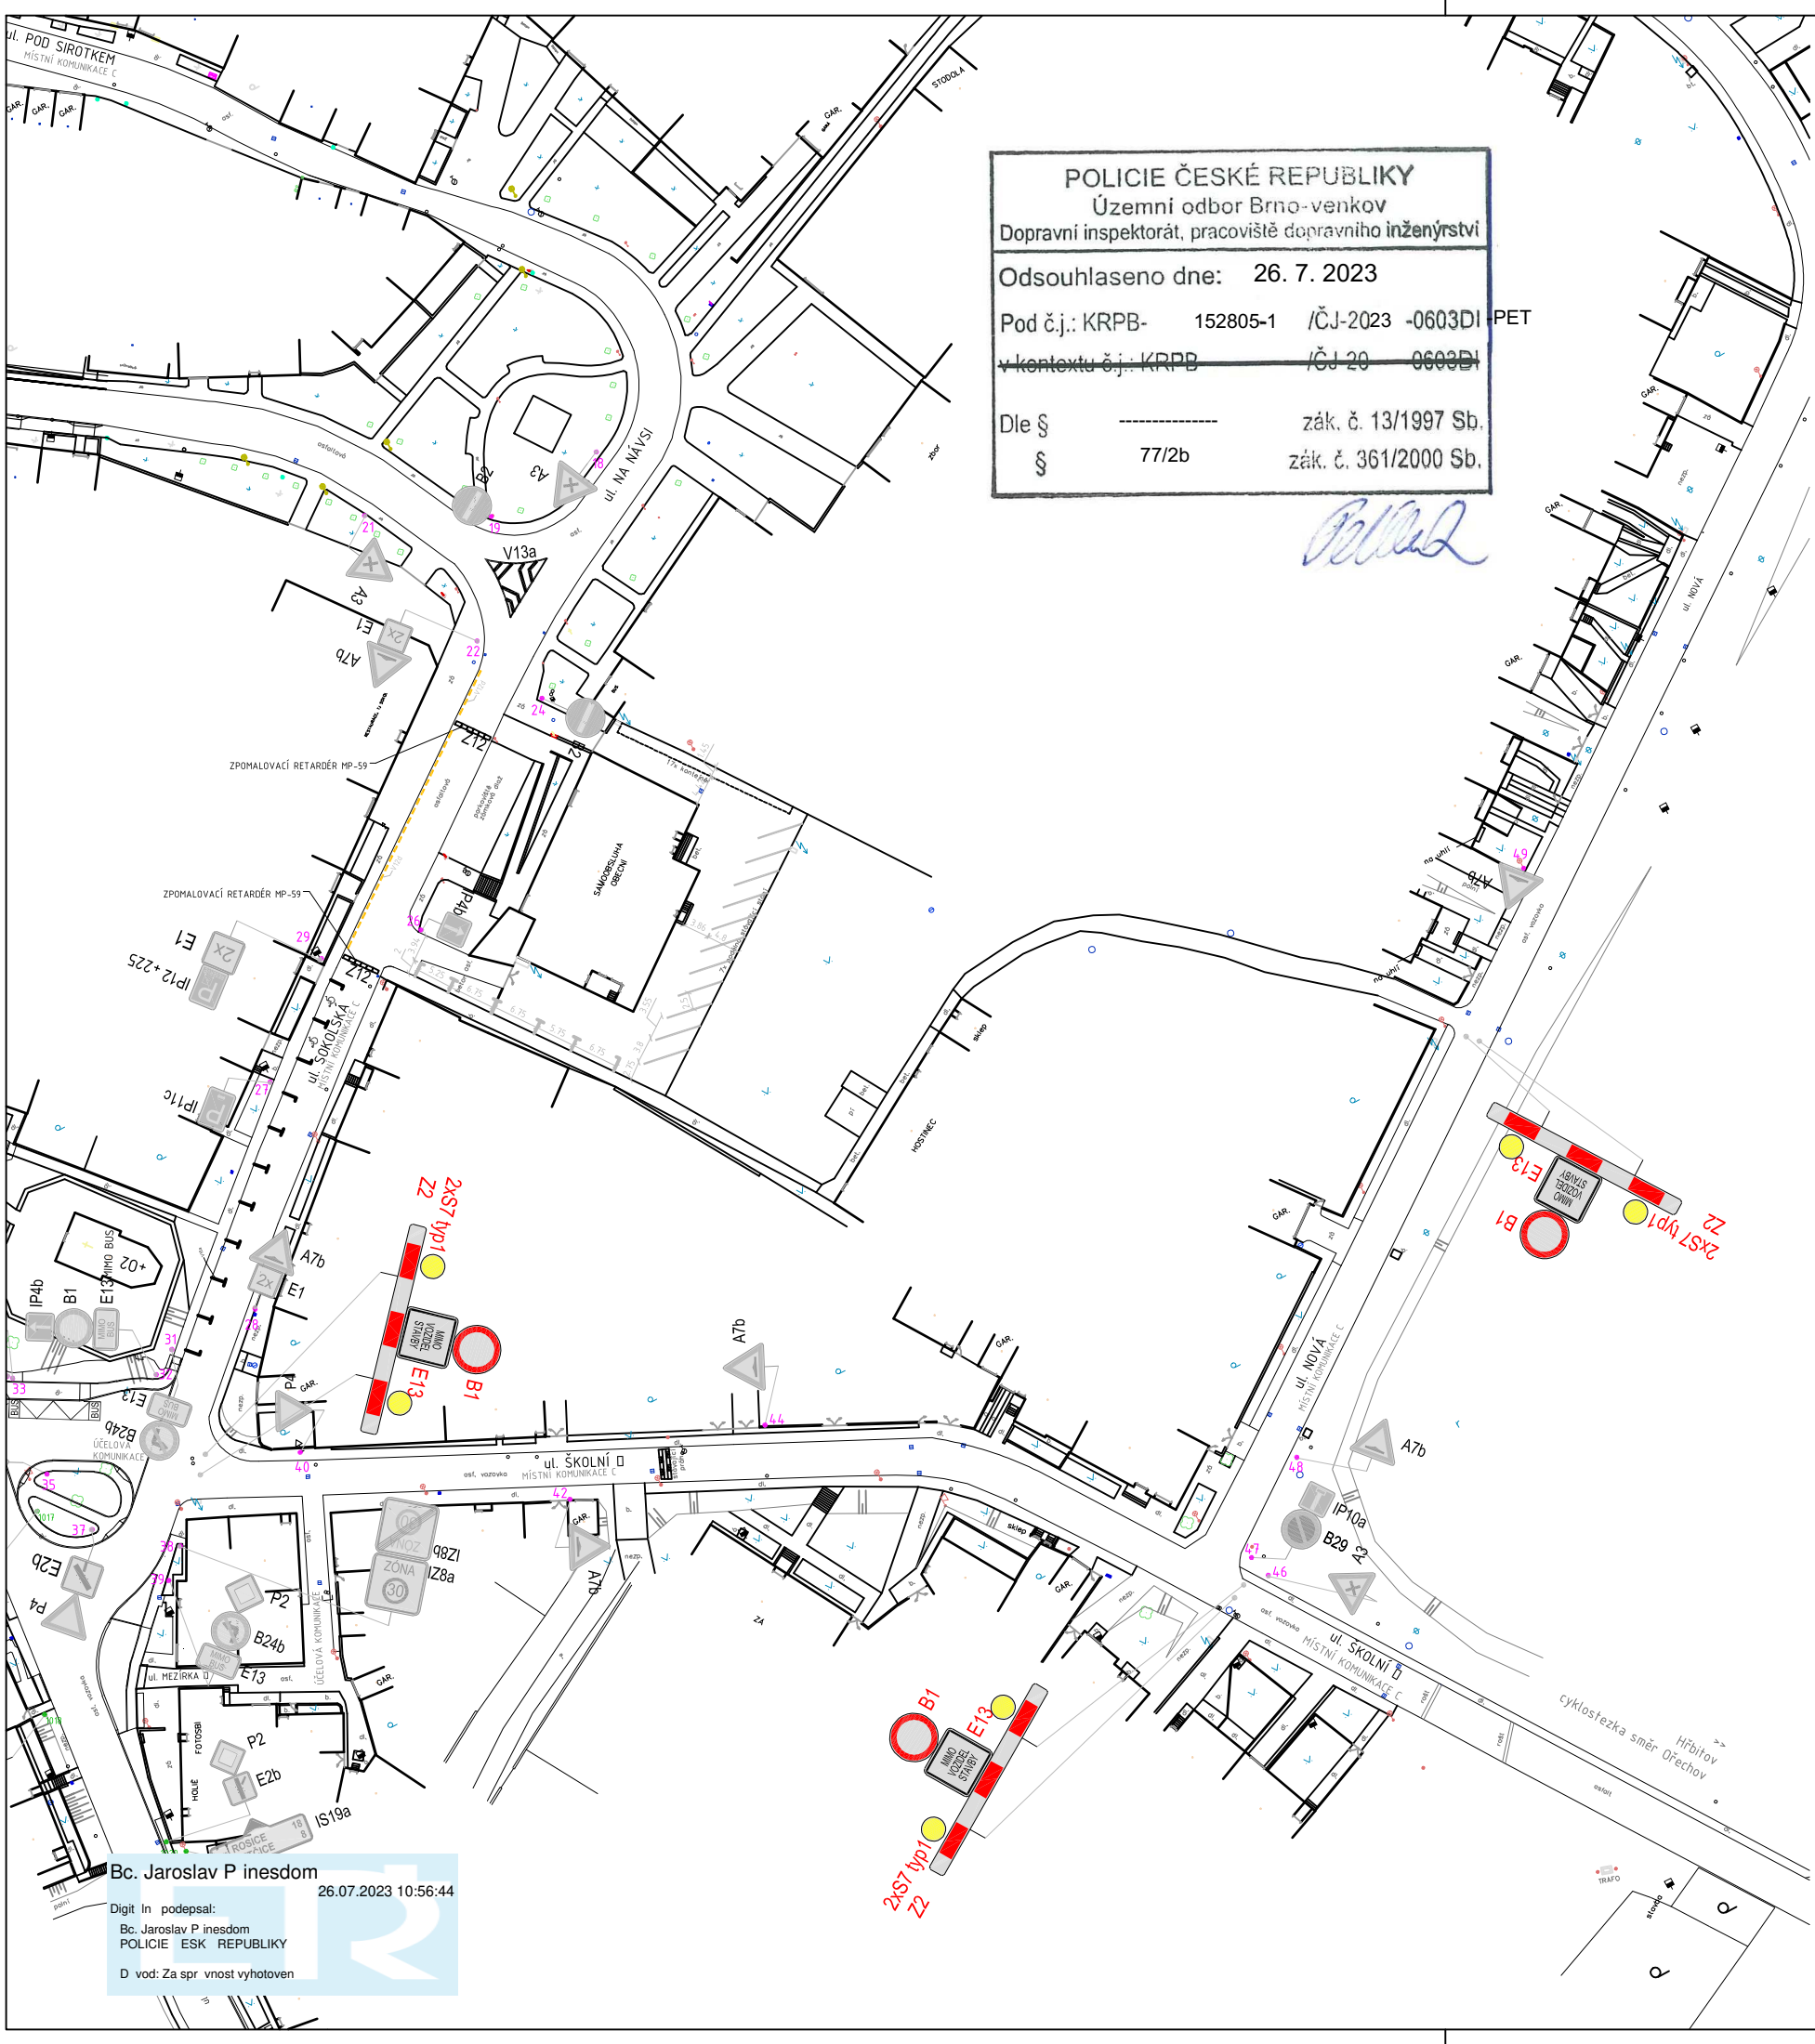

POLICIE ČESKÉ REPUBLIKY
Územní odbor Brno-venkov
Dopravní inspektorát, pracoviště dopravního inženýrství

Odsouhlaseno dne: 26. 7. 2023


Pod č.j.: KRPB- 152805-1 /ČJ-2023 -0603DI PET
v kontextu č.j.: KRPB- /ČJ-20 -0603DI

Dle § zák. č. 13/1997 Sb.
§ 77/2b zák. č. 361/2000 Sb.

[Handwritten signature]

- STÁVAJÍCÍ DOPRAVNÍ ZNAČENÍ
- NAVRŽENÉ PŘECHODNÉ DOPRAVNÍ ZNAČENÍ
- ZRUČENÉ DOPRAVNÍ ZNAČENÍ
- VLASTNÍK KRAJ
- VLASTNÍK OBEC

Poznámka:
- Provoz na cyklostezce od Ořechova nebude omezen
- Občané byly o termínu informovány předem
- Složkám IDS bude umožněn bezproblémový průjezd vždy po jedné polovině komunikace

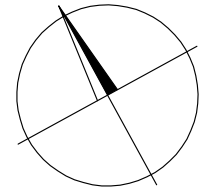

INVESTOR:	Obecní úřad Radostice Sokolská 11 664 46 Radostice IČ: 004 87 520 DIČ: CZ 00487520	RAZÍTKO:	
HLAVNÍ PROJEKTANT:	NiTraM – projekt, s.r.o. Slunečná 481/6 634 00 Brno tel.: +420 737 103 345 mail: marsmely@email.cz IČ: 006964796 DIČ: CZ006964796	ING. MARTIN SMĚLÝ ČKAIT – 1004435	
NÁZEV STAVBY: Uzavírka ulic Školní, Nová – dopravní značení			
MĚŘÍTKO:	1:1000	KRAJ:	JIHOMORAVSKÝ
DATUM:	ČERVENEC 2023	OKRES:	BRNO – VENKOV
VYPRACOVAL:	Ing. Martin Smělý	MÍSTO STAVBY:	RADOSTICE
VED. PROJEKTANT:	Ing. Martin Smělý	KAT. ÚZEMÍ:	RADOSTICE U BRNA
STUPEŇ:	-	Č. KAT. ÚZEMÍ:	738310
NÁZEV VÝKRESU: SITUAČNÍ VÝKRES			
KÓD	ČÍSLO VÝKRESU 01	PARÉ	

Bc. Jaroslav P inesdom
26.07.2023 10:56:44

Digit In podepsal:
Bc. Jaroslav P inesdom
POLICIE ČSK REPUBLIKY

D vod: Za spr vnost vyhotoven