
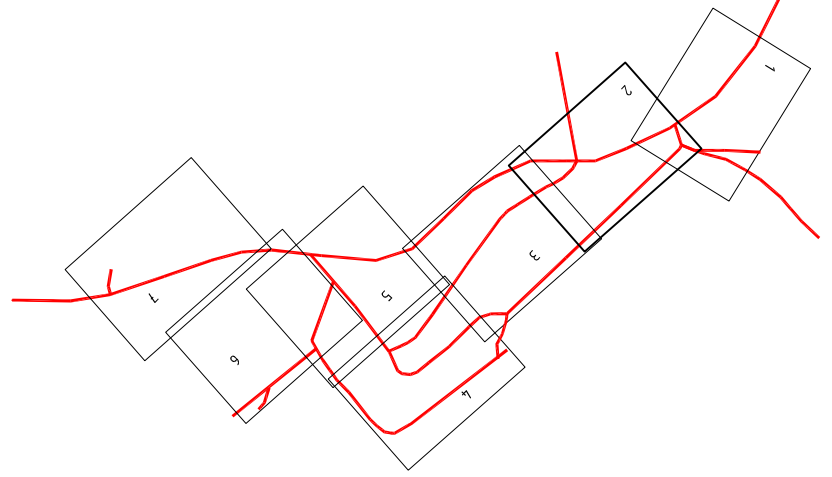


- STÁVAJÍCÍ DOPRAVNÍ ZNAČENÍ
- NAVRŽENÉ DOPRAVNÍ ZNAČENÍ
- ZRUČENÉ DOPRAVNÍ ZNAČENÍ
- VLASTNÍK KRAJ
- VLASTNÍK OBEC

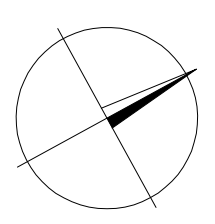

|   |                   |  |                  |                                      |  |
|---|-------------------|--|------------------|--------------------------------------|--|
| INVESTOR:                                       |                   | Obecní úřad Radošovice<br>Sokolská 11<br>664 46 Radošovice |                  | RAZÍTKO:                             |  |
| HLAVNÍ PROJEKTANT:                              |                   | NITram - projekt, s.r.o.<br>Slunečná 481/6<br>634 00 Brno  |                  | ING. MARTIN SMĚLÝ<br>ČKAIT - 1004435 |  |
| IČ: 004 87 520<br>DIČ: CZ 00487520              |                   | Tel.: +420 737 103 345<br>mail:marsmely@email.cz           |                  | IČ: 006964796<br>DIČ: CZ006964796    |  |
| NÁZEV STAVBY: <b>Pasport dopravního značení</b> |                   |  |                  |                                      |  |
| MĚŘÍTKO:  | 1:500             | KRAJ:  | JIHOHMORAVSKÝ    |                                      |  |
| datum:  | ZÁŘÍ 2019         | OKRES:   | BRNO - VENKOV    |                                      |  |
| VYPRACOVAL:                                     | Ing. Martin Smělý | MÍSTO STAVBY:  | RADOŠTICE        |                                      |  |
| VED. PROJEKTANT:                                | Ing. Martin Smělý | KAT. ÚZEMÍ:  | RADOŠTICE U BRNA |                                      |  |
| STUPĚŇ:   | PASPORT DZ        | Č. KAT. ÚZEMÍ:   | 738310           |                                      |  |
| NÁZEV VÝKRESU: <b>SITUAČNÍ VÝKRES</b>           |                   |  |                  |                                      |  |
| KÓD   | ČÍSLO VÝKRESU     | 02   |                  | PAPÉ                                 |  |