
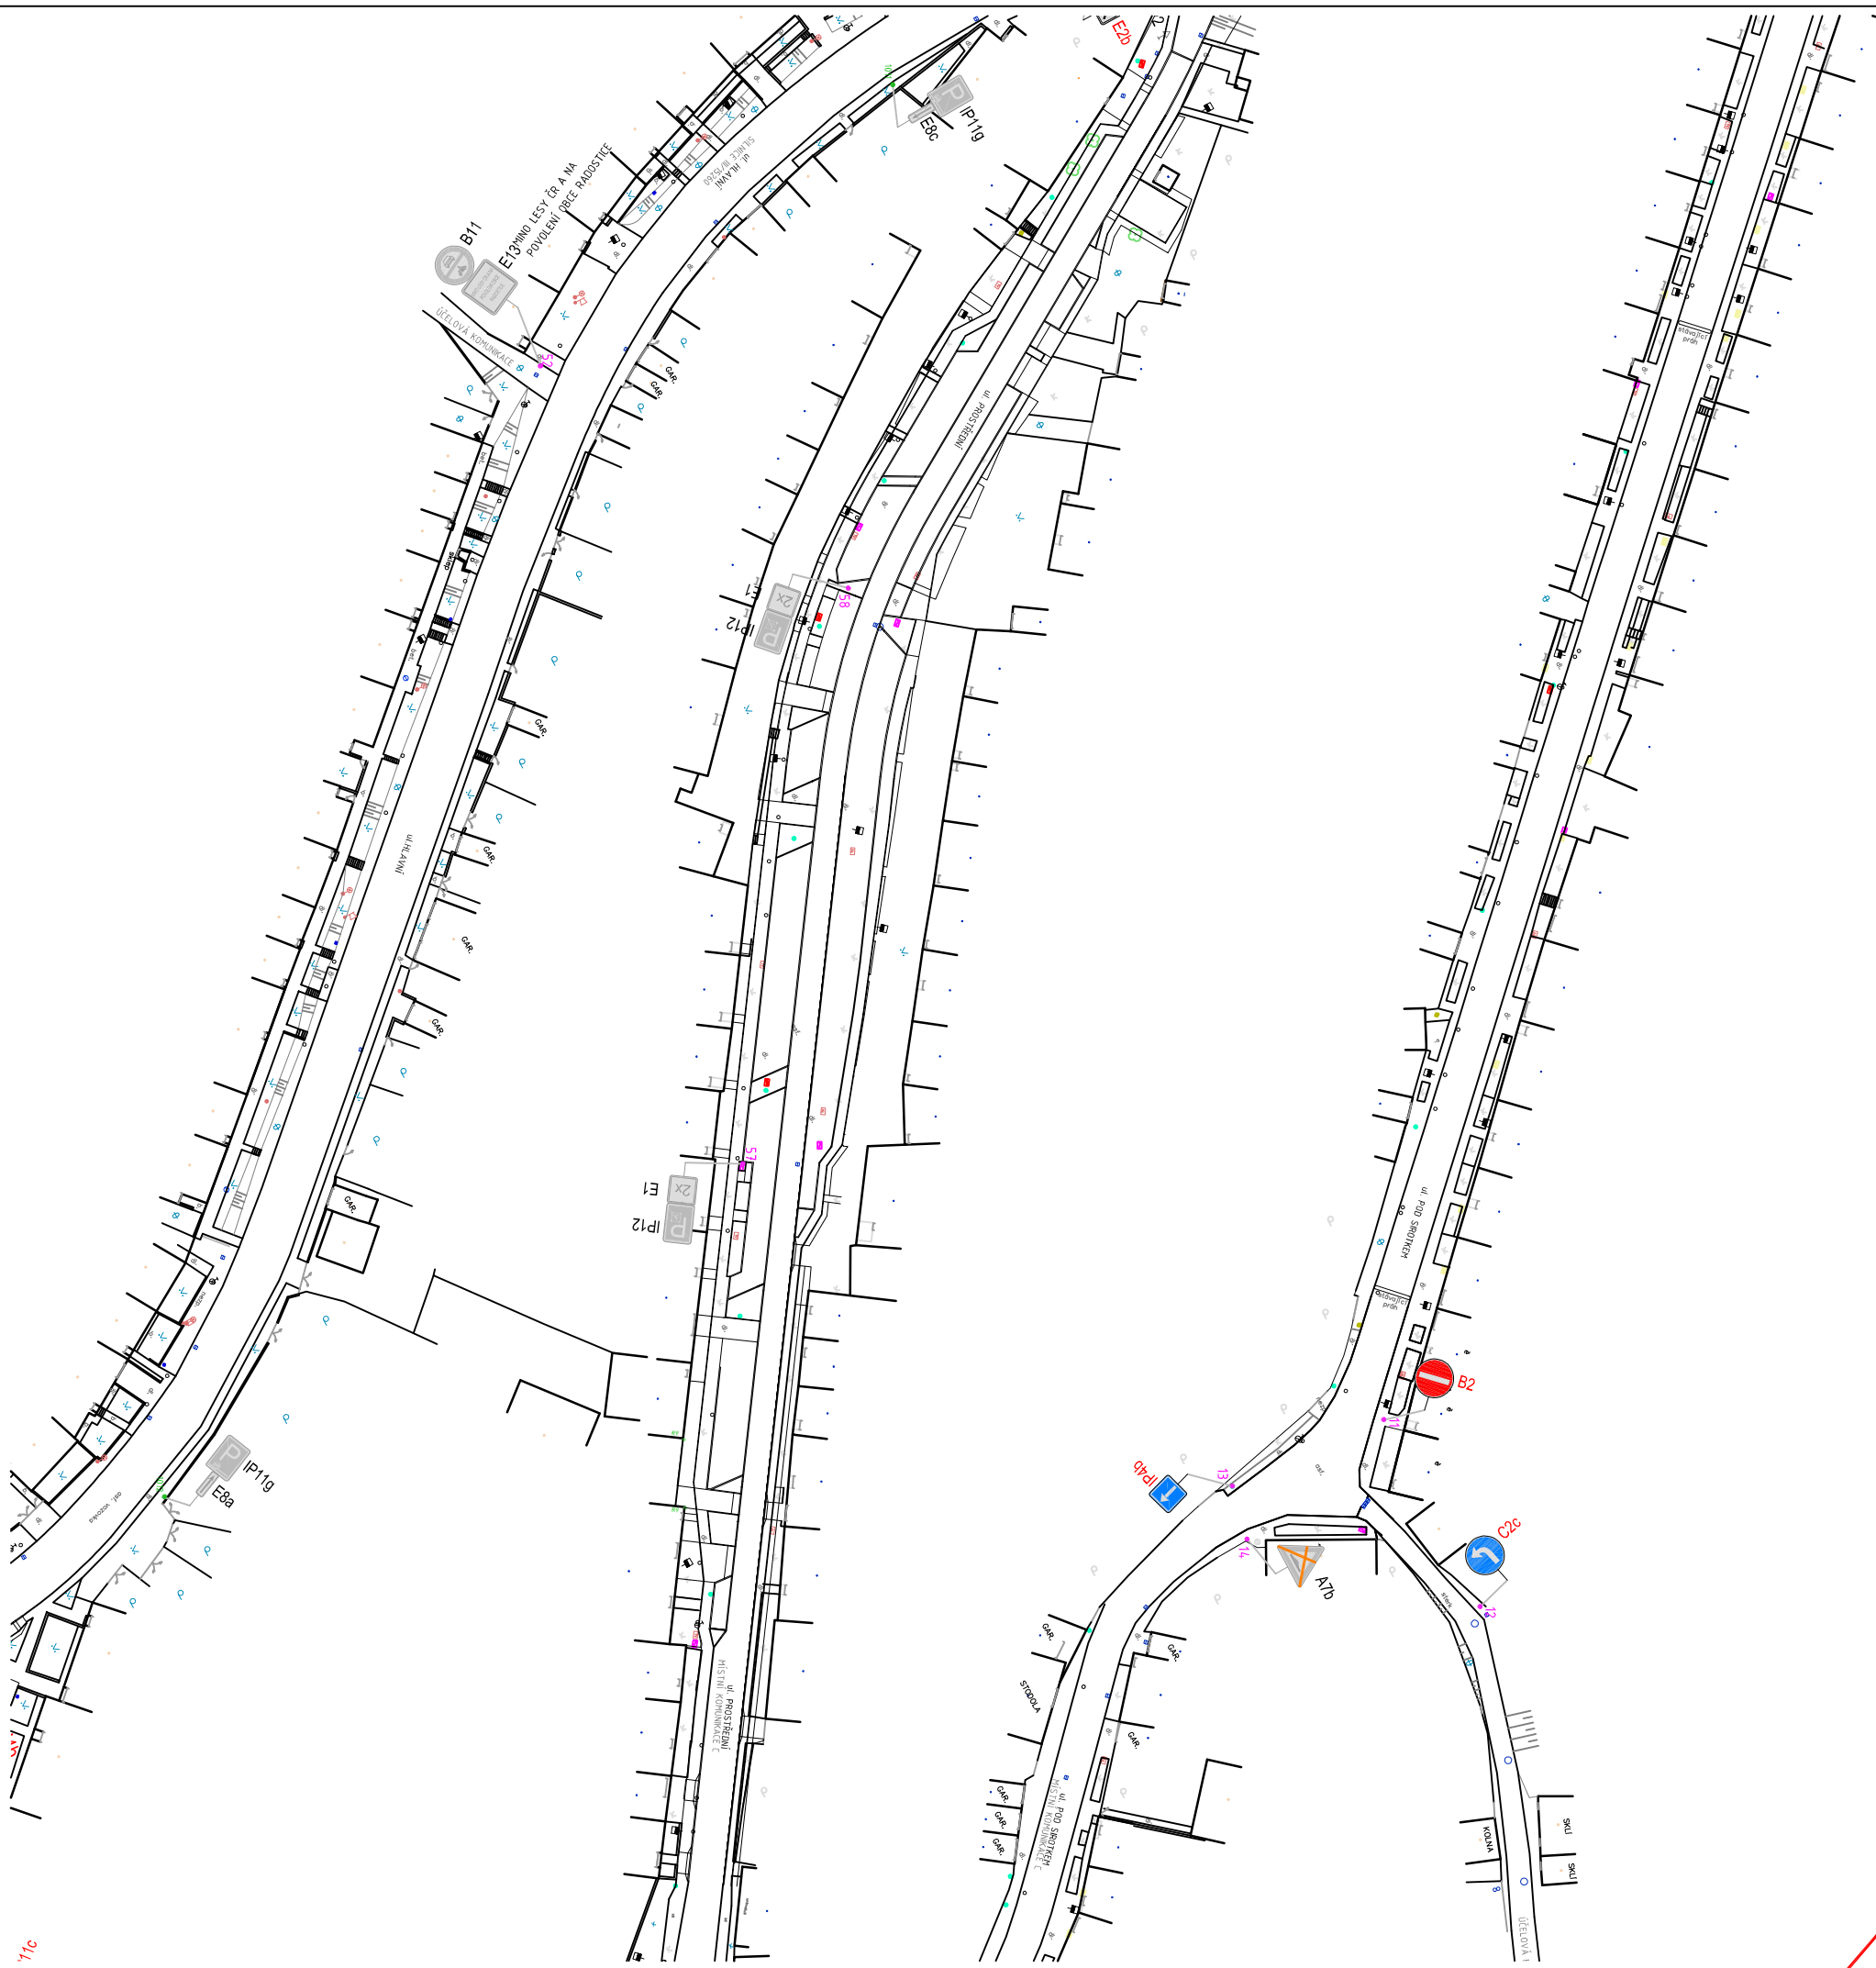


- STÁVAJÍCÍ DOPRAVNÍ ZNAČENÍ
- NAVRŽENÉ DOPRAVNÍ ZNAČENÍ
- ZRUČENÉ DOPRAVNÍ ZNAČENÍ
- VLASTNÍK KRAJ
- VLASTNÍK OBEC

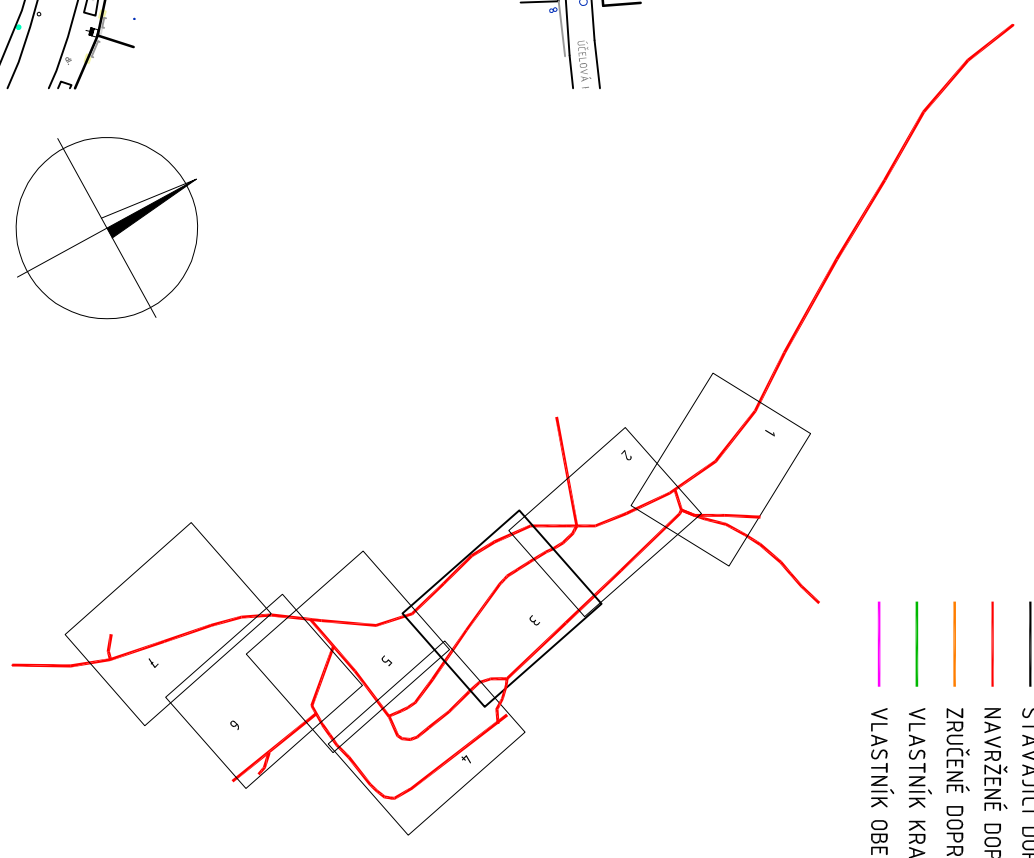

INVESTOR:	Obecní úřad Radostice Sokolská 11 664 46 Radostice	RAZÍTKO:
HLAVNÍ PROJEKTANT:	NI:Tram – projekt, s.r.o. Slunečná 481/6 634 00 Brno Tel.: +420 737 103 345 mail:marsmely@email.cz IČ: 006964796 DIČ: CZ006964796	ING. MARTIN SMĚLÝ ČKAIT – 1004435

NÁZEV STAVBY:	Pasport dopravního značení		
MĚŘÍTKO:	1:500	KRAJ:	JIHOHMORAVSKÝ
datum:	ZÁŘÍ 2019	OKRES:	BRNO – VENKOV
VYPRACOVAL:	Ing. Martin Smělý	MÍSTO STAVBY:	RADOŠTICE
VED. PROJEKTANT:	Ing. Martin Smělý	KAT. ÚZEMÍ:	RADOŠTICE U BRNA
STUPĚŇ:	PASPORT DZ	Č. KAT. ÚZEMÍ:	738310

SITUAČNÍ VÝKRES		
KÓD	ČÍSLO VÝKRESU	PARÉ
	03	