



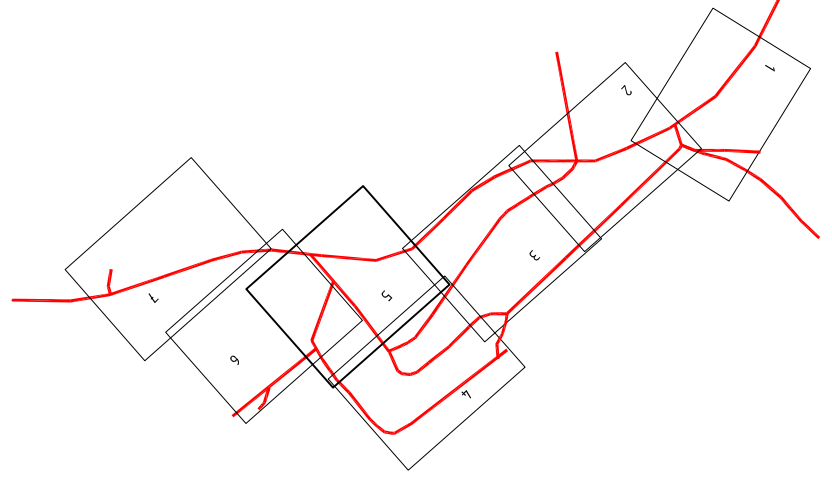

- STÁVAJÍCÍ DOPRAVNÍ ZNAČENÍ
- NAVRŽENÉ DOPRAVNÍ ZNAČENÍ
- ZRUČENÉ DOPRAVNÍ ZNAČENÍ
- VLASTNÍK KRAJ
- VLASTNÍK OBEC

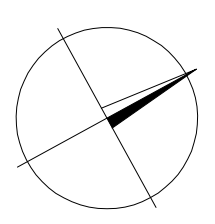

INVESTOR: Obecní úřad Radostice Sokolská 11 664 46 Radostice IČ: 004 87 520 DIČ: CZ 00487520		RAZÍTKO:	
HLAVNÍ PROJEKTANT: NITram – projekt, s.r.o. Slunečná 481/6 634 00 Brno Tel.: +420 737 103 345 mail:marsmely@email.cz IČ: 006964796 DIČ: CZ006964796		ING. MARTIN SMĚLÝ ČKAIT – 1004435	
NÁZEV STAVBY: Pasport dopravního značení			
MĚŘÍTKO: 1:500	KRAJ: JIHOMORAVSKÝ		
datum: ZÁŘÍ 2019	OKRES: BRNO – VENKOV		
VYPRACOVAL: Ing. Martin Smělý	MÍSTO STAVBY: RADOSTICE		
VED. PROJEKTANT: Ing. Martin Smělý	KAT. ÚZEMÍ: RADOSTICE U BRNA		
STUPĚŇ: PASPORT DZ	Č. KAT. ÚZEMÍ: 738310		
NÁZEV VÝKRESU: SITUAČNÍ VÝKRES			
KÓD	ČÍSLO VÝKRESU	PARÉ	
	05		