


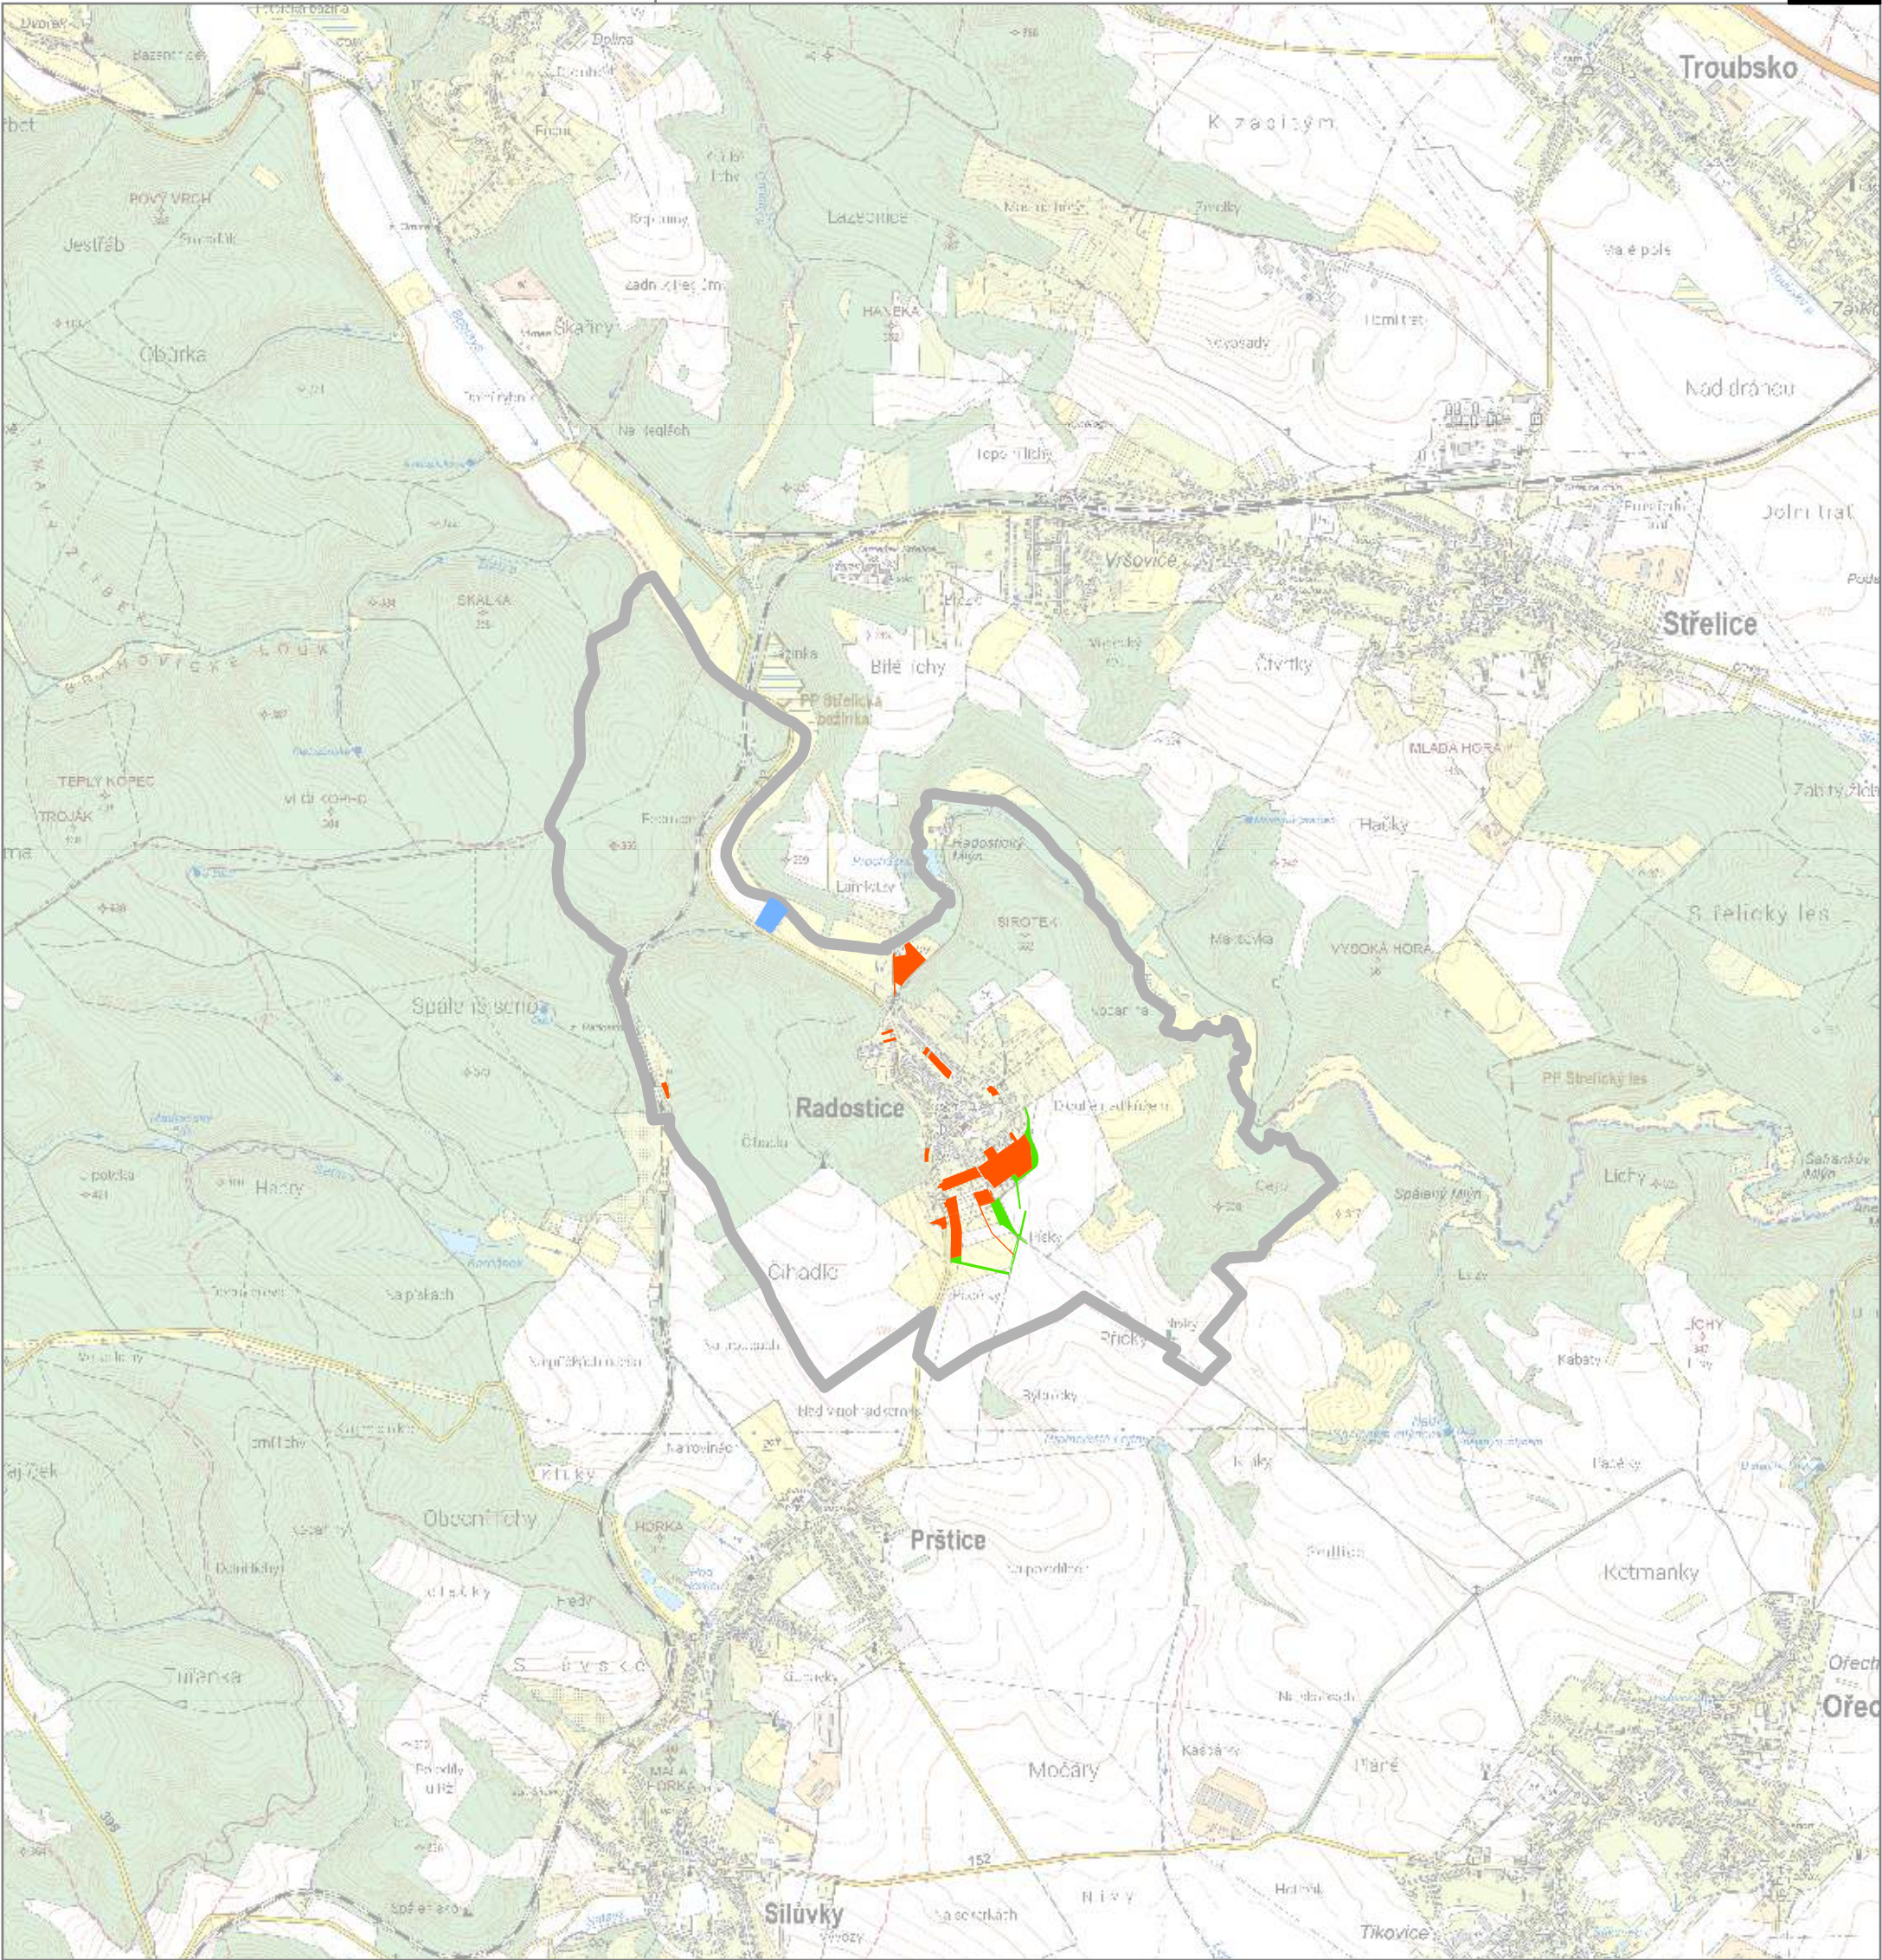

ZÁKLADNÍ ČLENĚNÍ

stav	návrh	popis
		hranice řešeného území
		zastavitelné plochy
		plochy změn v krajině
		transformační plochy

ZÁZNAM O ÚČINNOSTI

vydávající správní orgán: Zastupitelstvo obce Radostice
datum nabytí účinnosti:
pořizovatel: Obecní úřad Radostice
oprávněná osoba pořizovatele: Ing. Jan Šíma

5. VÝKRES ŠIRŠÍCH VZTAHŮ

návrh pro společné jednání a veřejné projednání 07/2026

ZHOTOVITEL
Ing. Lenka Šímová

MĚŘÍTKO
1: 25 000