





Místo navrhovaného areálu

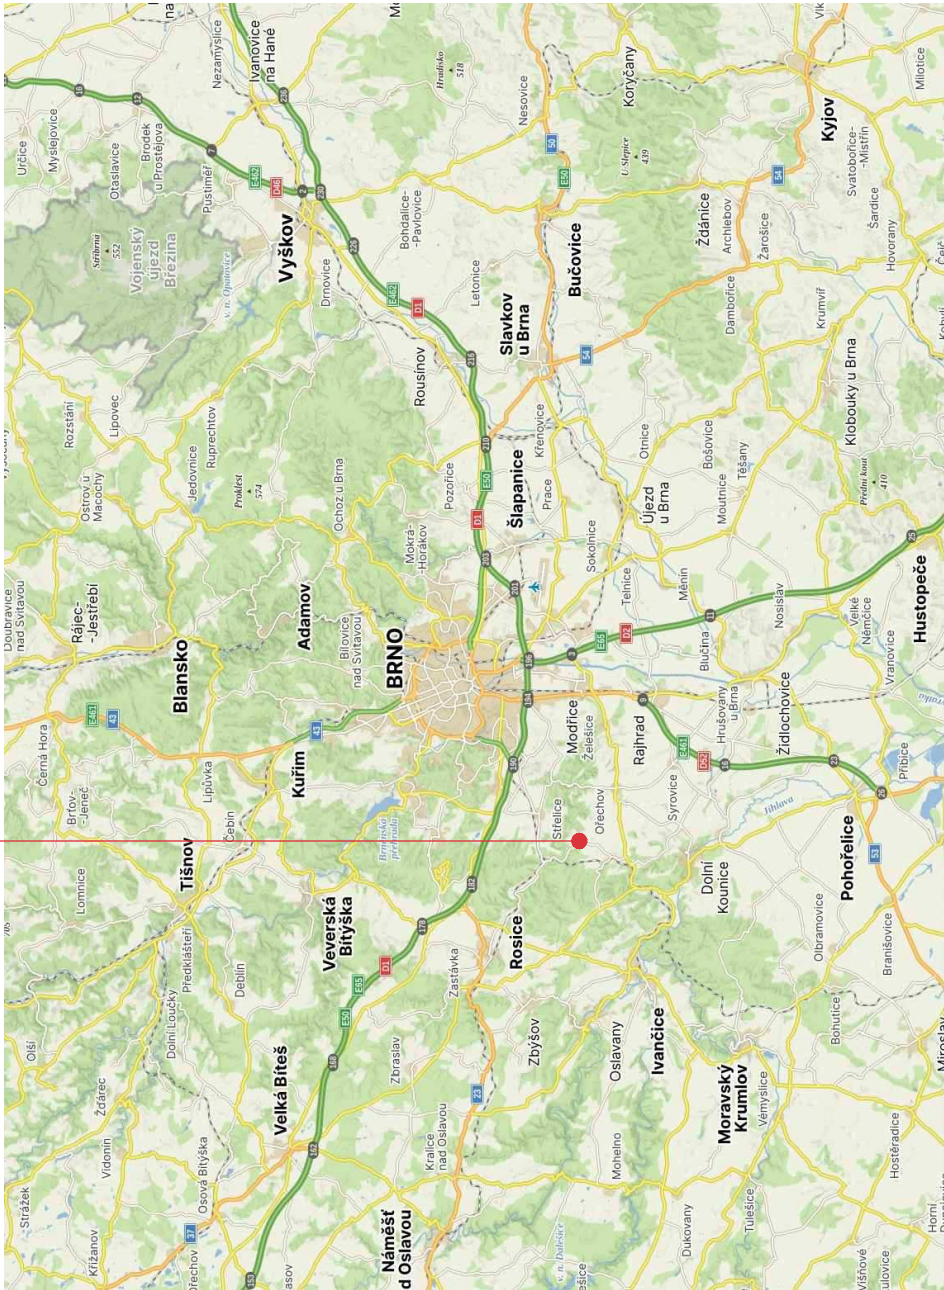

Místo navrhovaného areálu

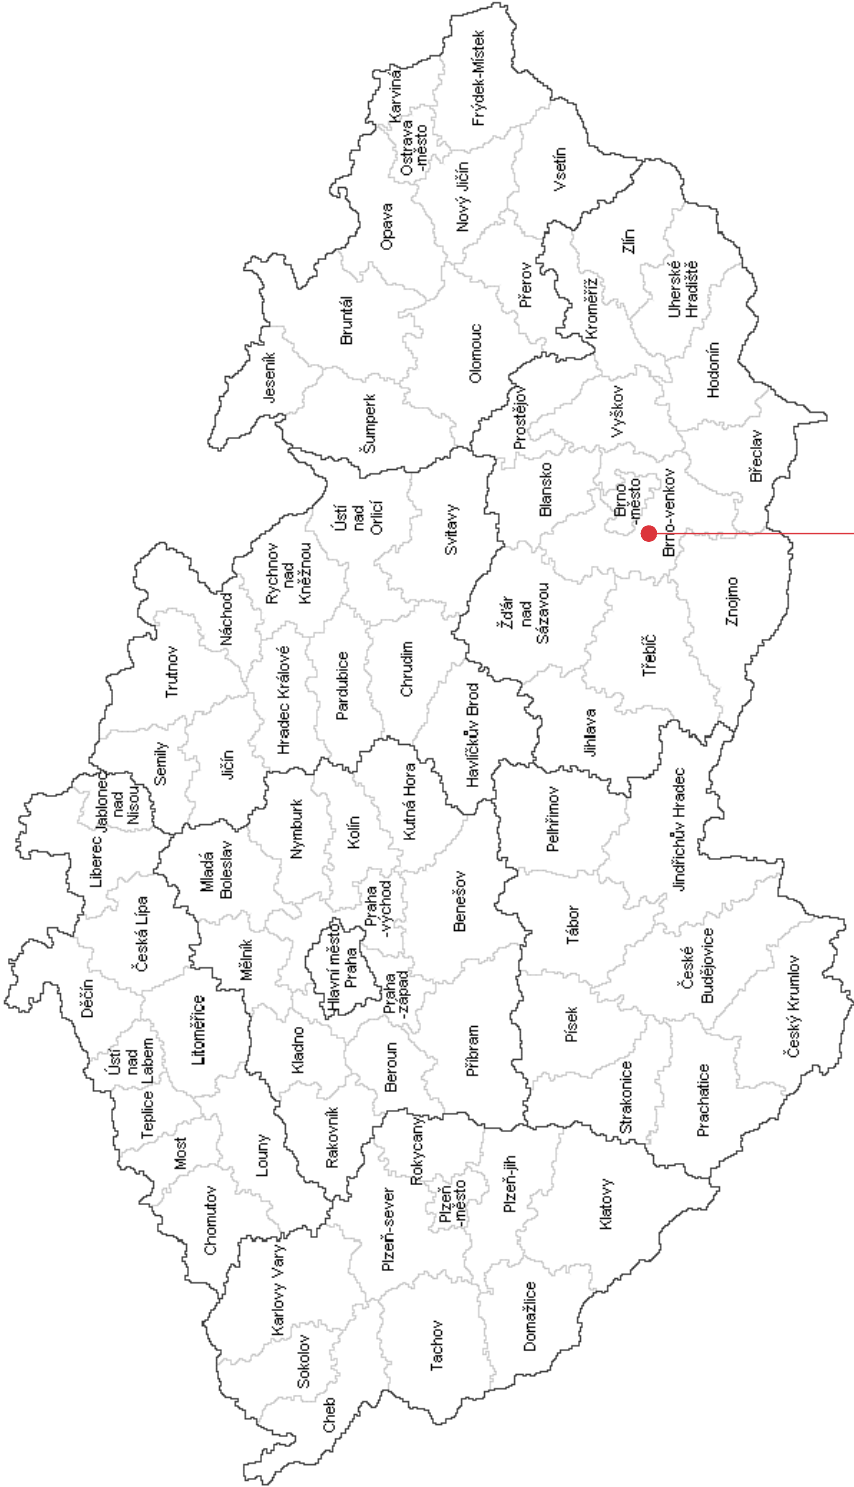

Místo navrhovaného areálu

POZNÁMKA
-TATO DOKUMENTACE JE ZPRACOVÁNA V PODROBNOSTI PRO STAVEBNÍ POVOLENÍ RESP. SPOLEČNÉ POVOLENÍ STAVBY A NESLOUŽÍ JAKO PODKLAD PRO PROVÁDĚNÍ STAVBY
-VŠEČE NEJASNOSTI A ODCHYLKY OD PROJEKTU NUTNO KONZULTOVAT S PROJEKTANTEM
-TATO DOKUMENTACE JE CHRÁNĚNA AUTORSKÝM ZÁKONEM. JEJÍ ZNEUŽITÍ PODLÉHÁ SANKCÍM Z PORUŠENÍ AUTORSKÝCH PRÁV DLE USTANOVENÍ ZÁKONA Č. 121/2000 Sb.
O PRÁVO AUTORSKÉM, O PRAVECH SOUVISEJÍCÍCH S PRAVEM AUTORSKÝM A O ZMĚNĚ NĚKTERÝCH ZÁKONŮ

Rekreační areál Radostice

Situační výkres širších vztahů

0,000 = 271.200 m n.m. BPV, SOUŘADNÝ SYSTÉM S-JTSK

Dodatečné povolení stavby - DSP

č. výkresu
C.1.1.01



Projektant stavební části
Ing. arch. Filip Hlsta

Hlavní architekt
Ing. arch. Filip Hlsta

Datum
22.10.2025
Č.zakázky
2024 - 359
Formát
A3

Investor

Obec Radostice
Sokolská 11
664 46 Radostice
k. ú. Radostice u Brna [738310],

