


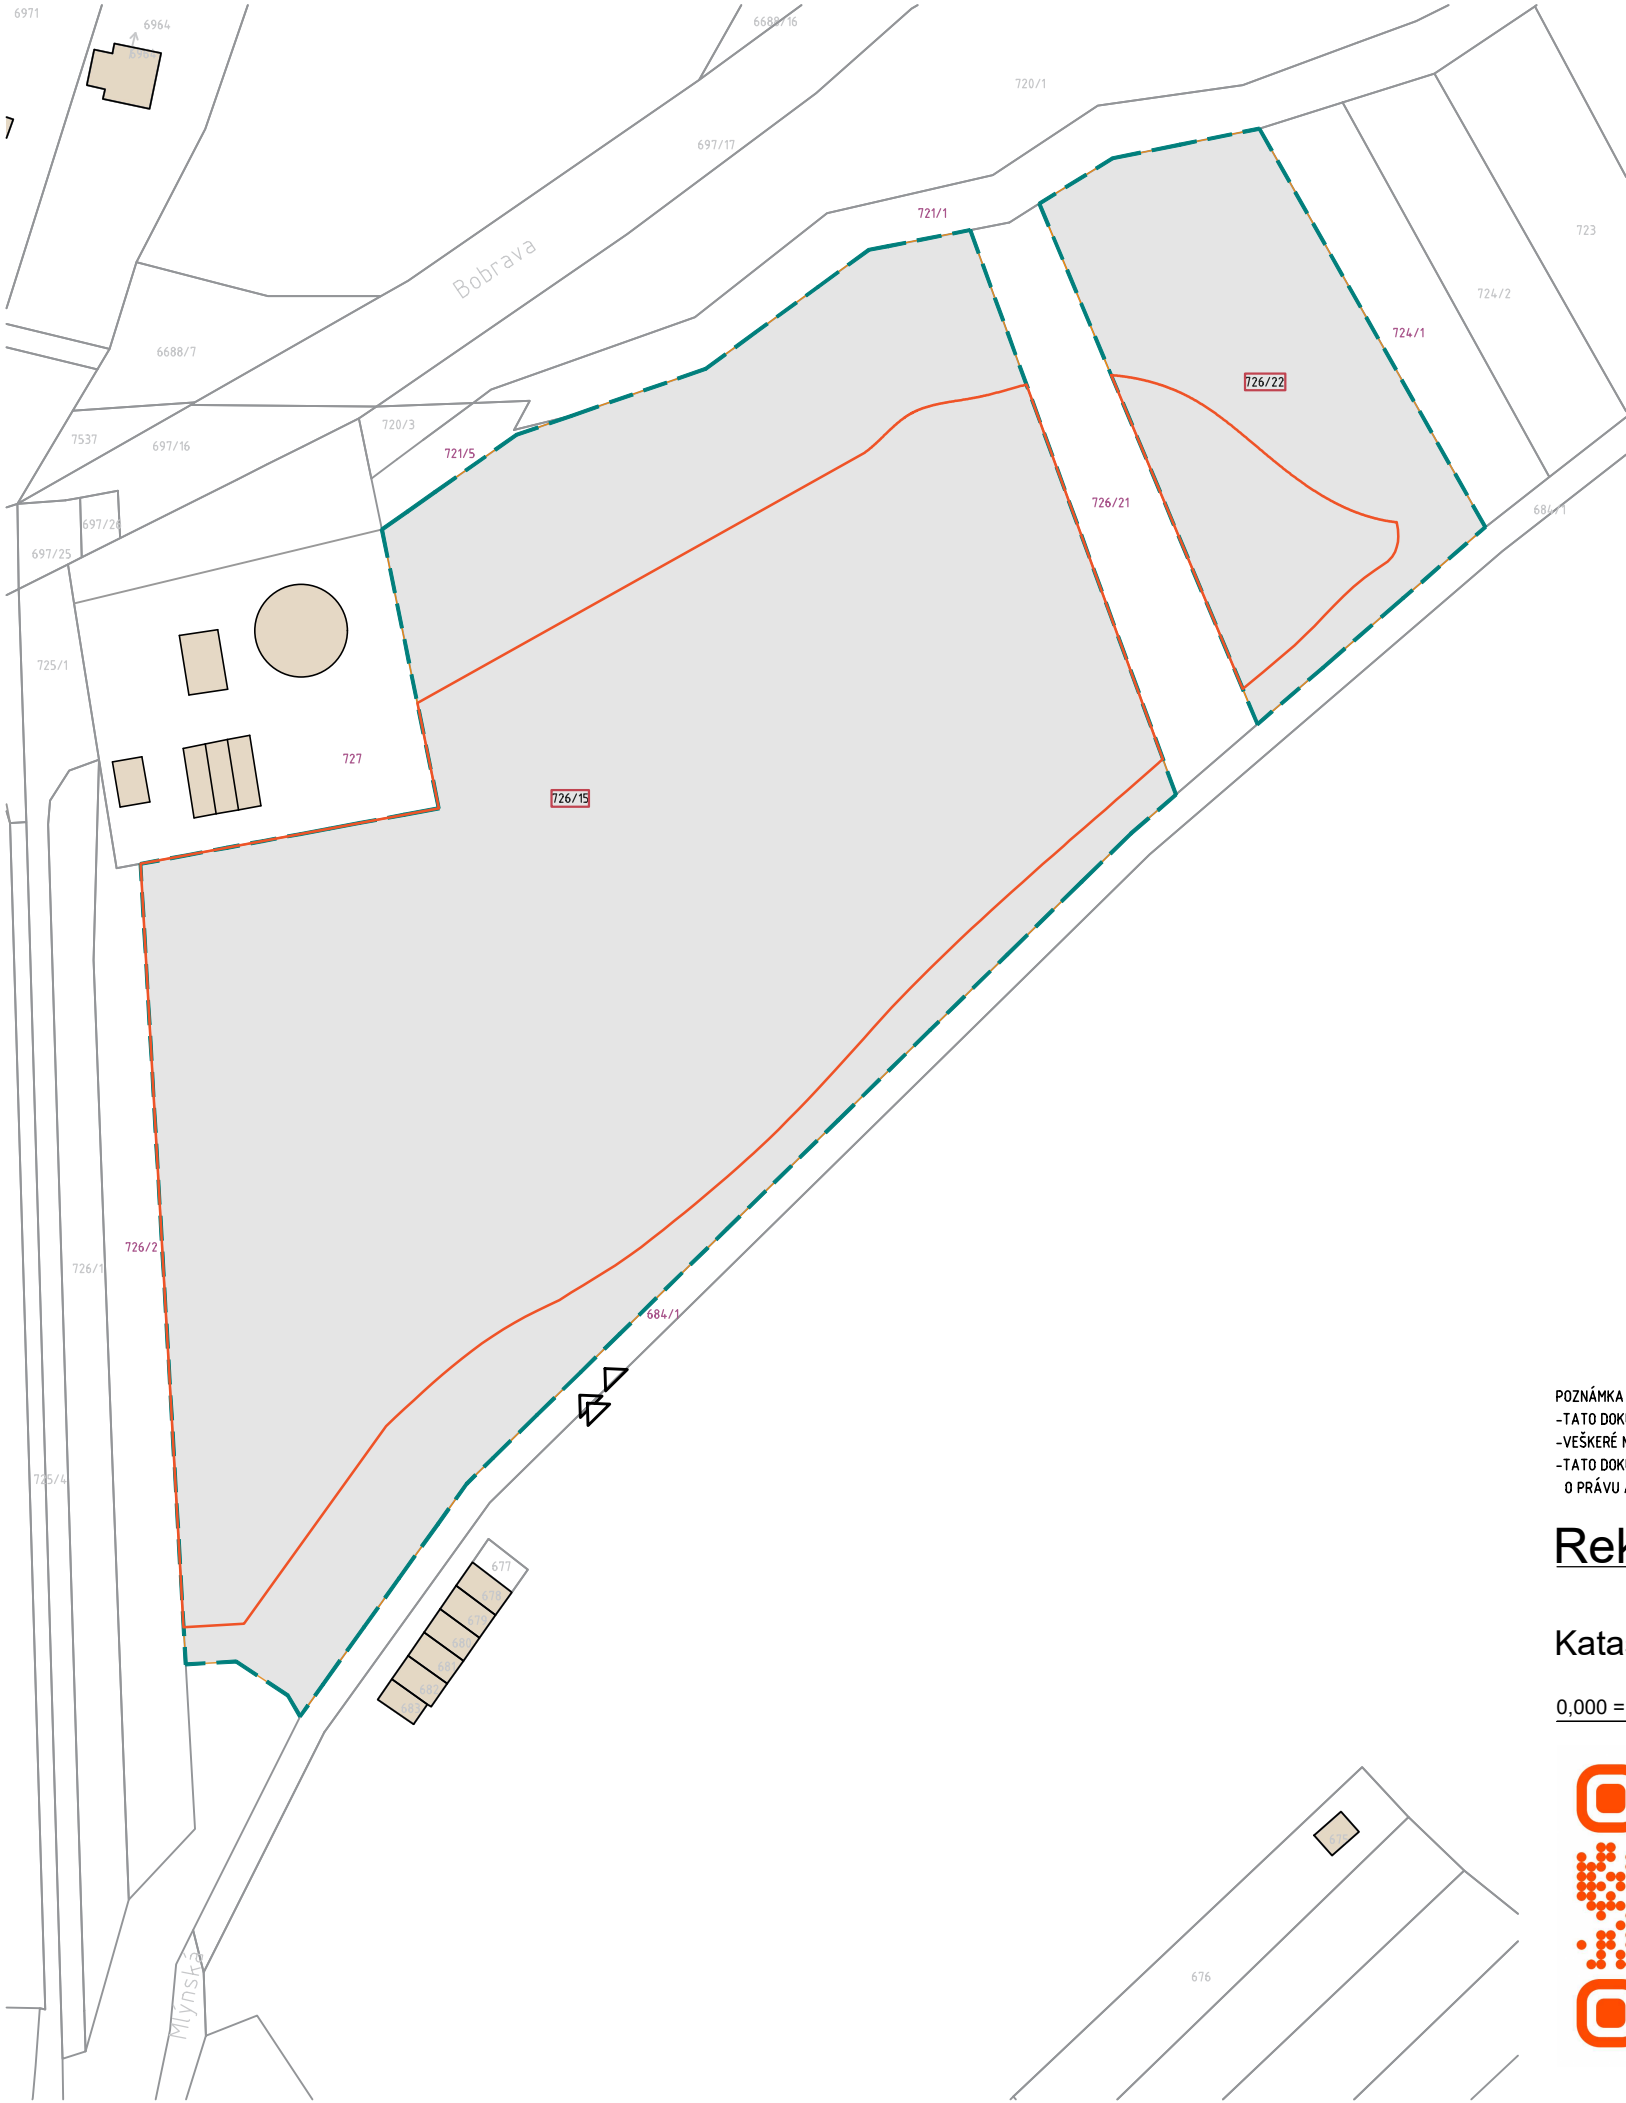

LEGENDA ZNAČENÍ:



HRANICE ŘEŠENÉHO ÚZEMÍ



HRANICE PARCEL DLE KATASTRU NEMOVITOSTÍ – STÁVAJÍCÍ
STÁVAJÍCÍ ZÁSTAVBA V ÚZEMÍ



VSTUP DO AREÁLU – AUTOMOBIL



VSTUP DO AREÁLU – CHODEC



DOTČENÉ PARCELNÍ ČÍSLO VE VLASTNICTVÍ INVESTORA – OBCE



PARCELNÍ ČÍSLO – VLASTNÍK SOUSEDNÍ NEMOVITOSTI A ÚČASTNÍK ŘÍZENÍ



PARCELNÍ ČÍSLO

HRANICE NAVRŽENÝCH TERÉNNÍCH ÚPRAV – PLOCHA 10 082 m²

Číslo parcely	Vlastník
726/15, 726/22	Obec Radostice, Sokolská 11, 66446 Radostice
726/21	Vedrová Anna, Doubí 50/7, Útěchov, 64400 Brno
726/2	AGRO Ořechov, a.s., Syrovická 755, 66444 Ořechov
	Beránková Jindřiška, č. p. 222, 66464 Moravské Bránice
	Dostal Antonín, č. p. 101, 66491 Hlína
	Dostál Jiří, Sladová 143/3, Moravany nad Váhom, Slovensko
	SJ Kocáb Jaromír a Kocábová Miroslava, č. p. 59, 66491 Hlína
	Koníček Vlastimil, č. p. 155, 68604 Popovice
	ÓDonoghue Eva, Sladová 143/3, 922 21 Moravany nad Váhom, SK
	Silný Oldřich, č. p. 37, 67503 Kojatín
	Smeekens Michaela, Gierlestraat 9, Baarle-Hertog, Belgie
	Spoustová Františka, Jungmannova 1162/35, 66434 Kuřim
	Ulbrych Jan MUDr., Bellova 372/44, Kohoutovice, 62300 Brno
684/1, 724/1, 721/1, 721/5, 727	Obec Radostice, Sokolská 11, 66446 Radostice

POZNÁMKA

-TATO DOKUMENTACE JE ZPRACOVÁNA V PODROBNOSTI PRO STAVEBNÍ POVOLENÍ RESP. SPOLEČNÉ POVOLENÍ STAVBY A NESLOUŽÍ JAKO PODKLAD PRO PROVÁDĚNÍ STAVBY
-VEŠKERÉ NEJASNOSTI A ODCHYLKY OD PROJEKTU NUTNO KONZULTOVAT S PROJEKTANTEM
-TATO DOKUMENTACE JE CHRÁNĚNA AUTORSKÝM ZÁKONEM. JEJÍ ZNEUŽITÍ PODLÉHÁ SANKCÍM Z PORUŠENÍ AUTORSKÝCH PRÁV DLE USTANOVENÍ ZÁKONA Č. 121/2000 Sb.
O PRÁVU AUTORSKÉM, O PRÁVECH SOUVISEJÍCÍCH S PRÁVEM AUTORSKÝM A O ZMĚNĚ NĚKTERÝCH ZÁKONŮ.

Rekreační areál Radostice

Katastrální situační výkres - navrhovaný stav

0,000 = 271,200 m n.m. BPV, SOUŘADNÝ SYSTÉM S-JTSK

	Autorizovaný projektant Ing. Jakub Březina	Hlavní architekt Ing. arch. Filip Hlista	Projektant stavební části Ing. arch. Filip Hlista	
	Investor Obec Radostice Sokolská 11 664 46 Radostice k. ú. Radostice u Brna [738310],	Datum 30.03.2026 Č.zakázky 2024 - 359 Formát A3	Paré	

stupeň
DZSPD
měřítko
1:1000
č. výkresu
C.1.1.02