


TECHNOLOGICKÉ SCHÉMA:
RADOSTICE

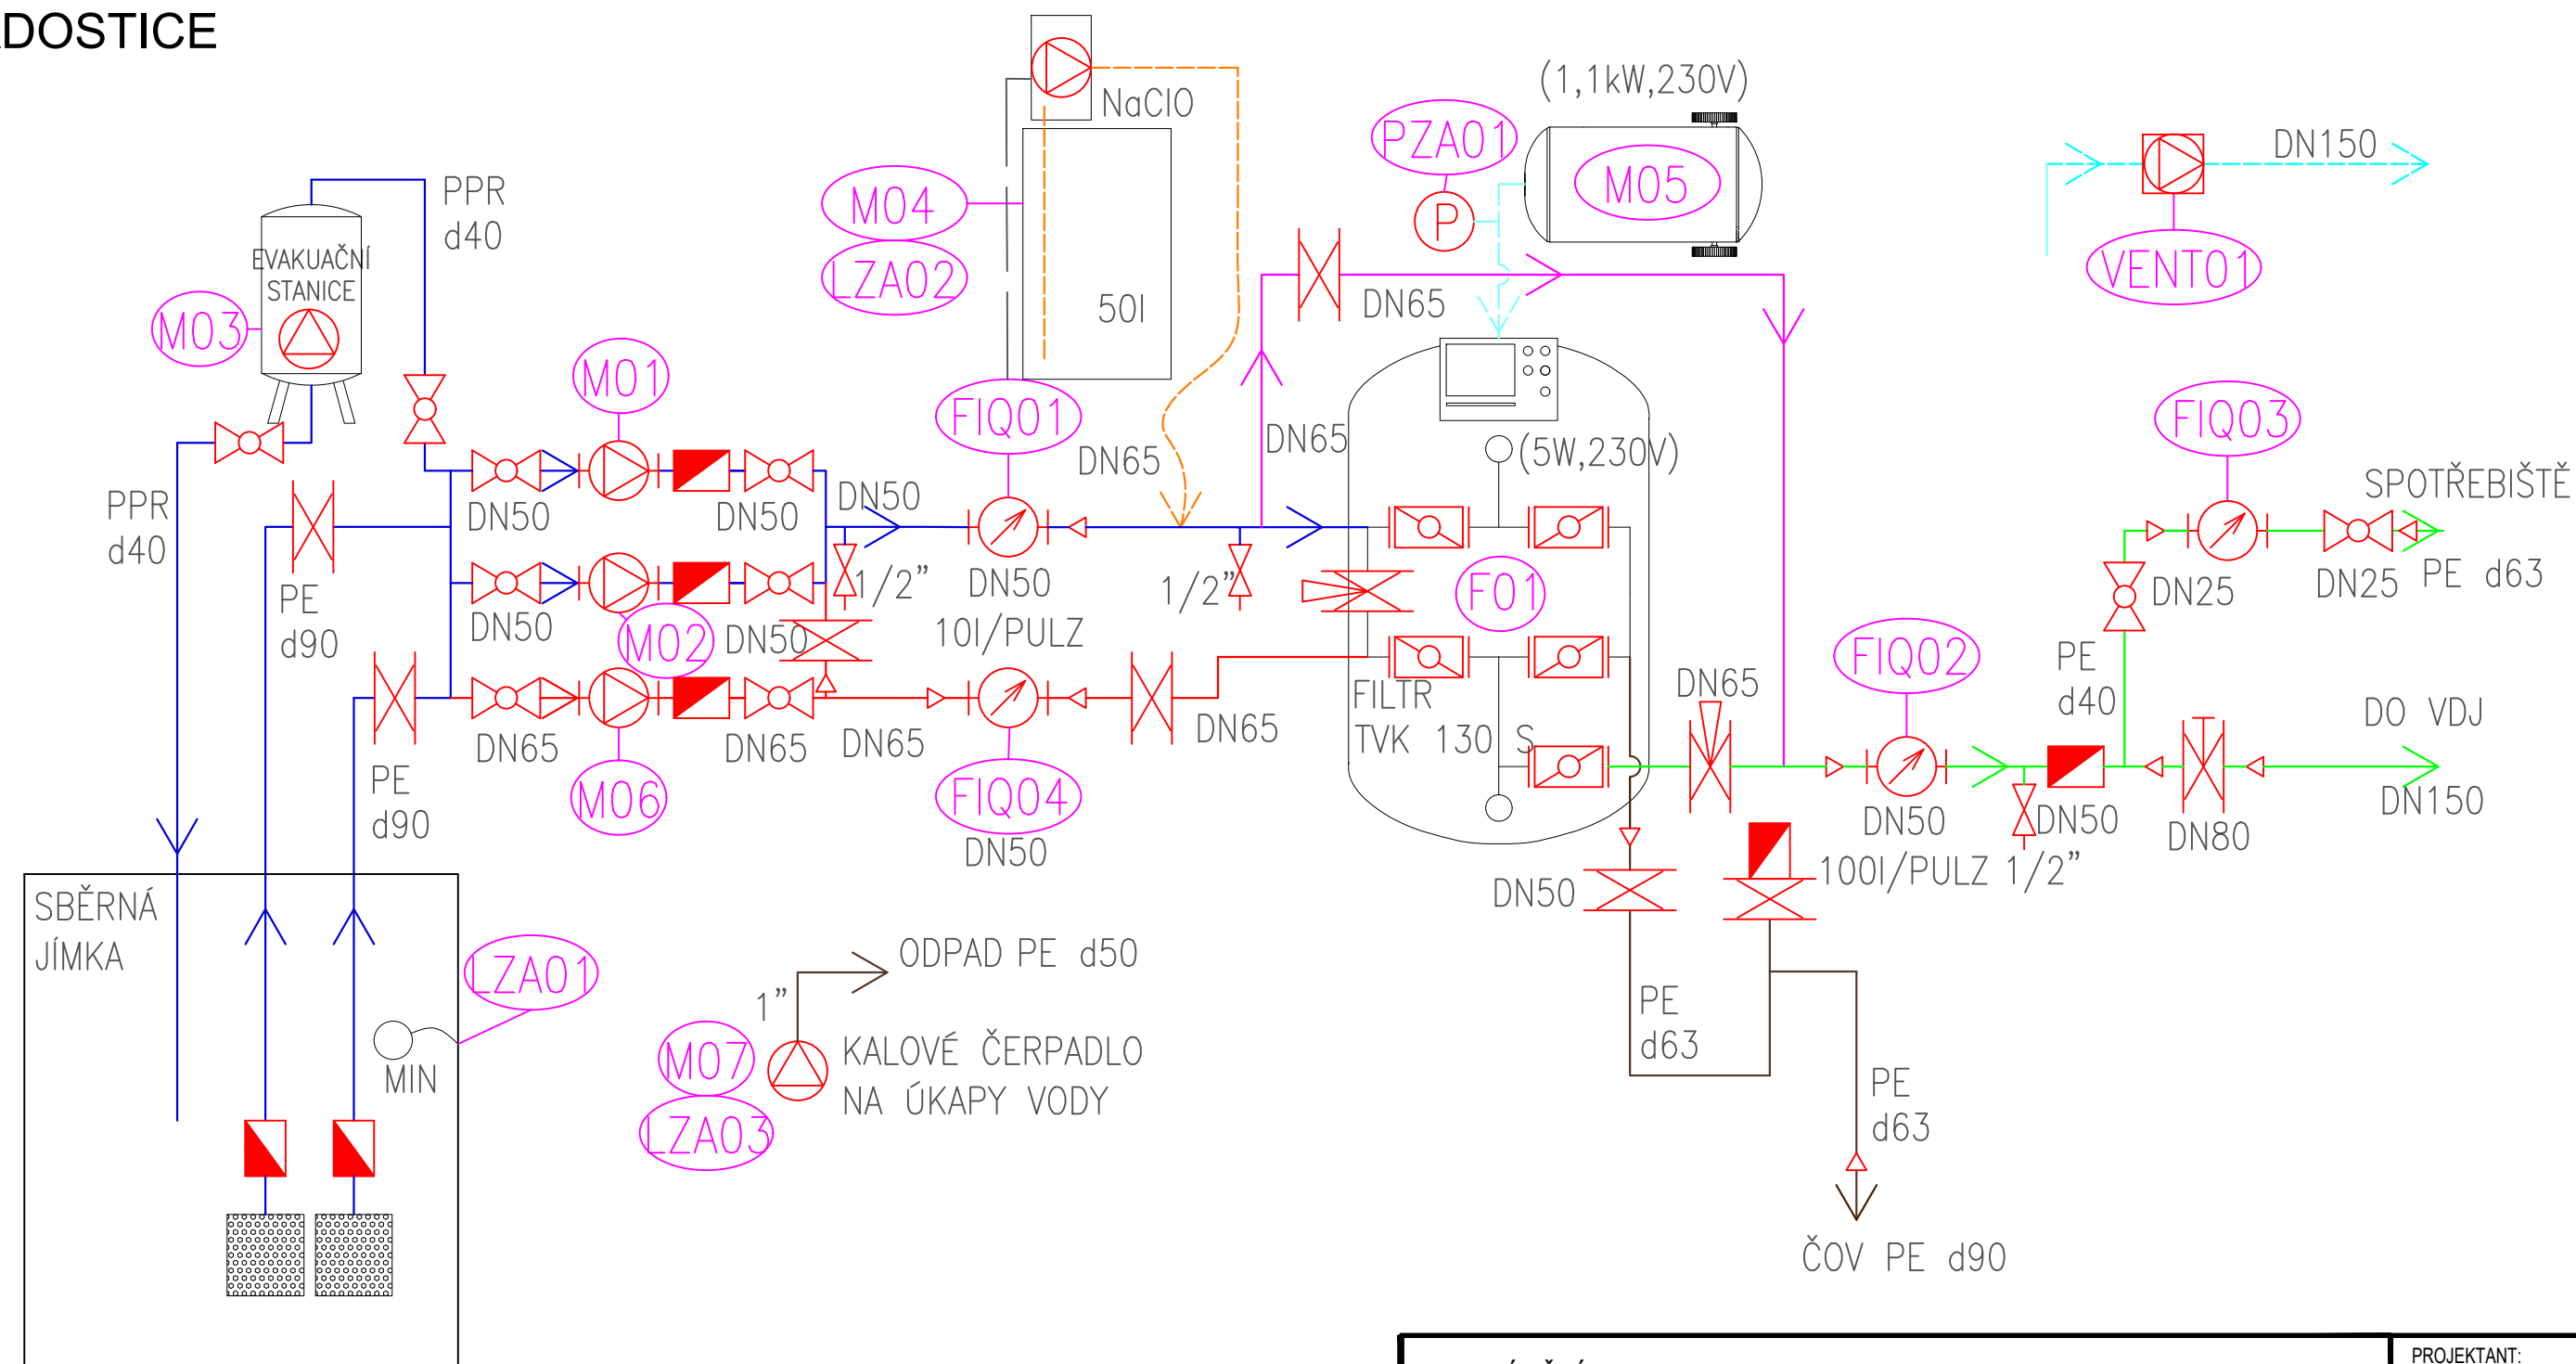

LEGENDA:

- | | | |
|--------------------|-------------------|--------------------------|
| — SUROVÁ VODA | ⊗ KULOVÝ VENTIL | ⊗ RUČNÍ Klapka |
| — UPRAVENÁ VODA | ⊗ VODOMĚR | ⊗ TLAKOVÝ SPÍNAČ, SNÍMAČ |
| — PRACÍ VODA | ⊗ ČERPADLO | ⊗ REGULAČNÍ Klapka |
| — ODPAD | ⊗ ZPĚTNÝ VENTIL | |
| — VZDUCH | ⊗ ODBEROVÝ VENTIL | |
| — DÁVKOVÁNÍ CHEMIE | | |
| — SIGNÁL DČ. | | |

PROVÁDĚCÍ DOKUMENTACE			PROJEKTANT:	
ZODPOV. PROJEKTANT		VYPRACOVAL	KONTROLOVAL	
		DANIEL DLOUHÝ	ING. MARTIN TRNKA	
		<i>Dlouhý</i>	<i>Trnka</i>	
MÍSTO STAVBY:				
KRAJ, OKRES:				
STAVEBNÍK:				
NÁZEV STAVBY:			Jamská 2362/53 591 01, Zdr. nad Sázavou IČ: 26277841 tel: 566 620 587 projekce@vodaservis.cz	
ÚPRAVNA VODY RADOSTICE			DATUM	ZAŘÍ 2022
			FORMÁT	x A3
			ČÍSLO ZAKÁZKY	
			MĚŘITKO	-
ČÁST PD: PS-01 STROJNĚ-TECHNOLOGICKÁ ČÁST- ÚPRAVNÝ VODY			ČÍSLO PARÉ:	ČÍSLO VÝKRESU:
NÁZEV VÝKRESU:				
TECHNOLOGICKÉ SCHÉMA				D.1.3