


PODÉLNÝ ŘEZ A-A'

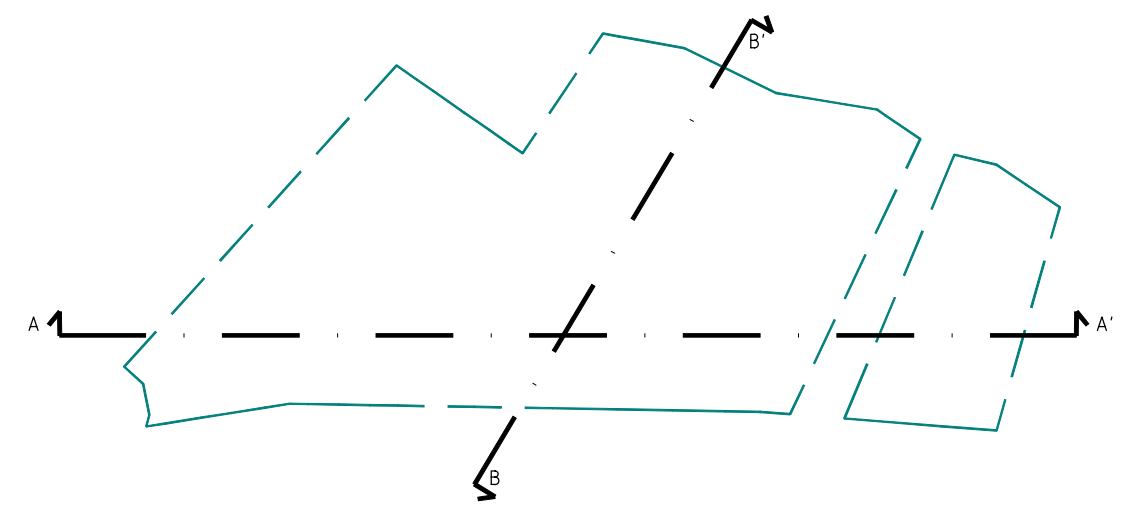


POZNÁMKA
-TATO DOKUMENTACE JE ZPRACOVÁNA V PODROBNOSTI PRO STAVEBNÍ POVOLENÍ RESP. SPOLÉČNÉ POVOLENÍ STAVBY A NESLOUŽÍ JAKO PODKLAD PRO PROVÁDĚNÍ STAVBY
-VEŠKERÉ NEJASNOSTI A ODCHYLKY OD PROJEKTU NUTNO KONZULTOVAT S PROJEKTANTEM
-TATO DOKUMENTACE JE CHRÁNĚNA AUTORSKÝM ZÁKONEM. JEJÍ ZNEUŽITÍ PODLÉHÁ SANKCÍM Z PORUŠENÍ AUTORSKÝCH PRÁV DLE USTANOVENÍ ZÁKONA Č. 121/2000 Sb.
O PRÁVU AUTORSKÉM, O PRÁVECH SOUVISEJÍCÍCH S PRÁVEM AUTORSKÝM A O ZMĚNĚ NĚKTERÝCH ZÁKONŮ.

Rekreační areál Radostice

Podélný a příčný řez územím - navrhovaný stav

0,000 = 271,200 m n.m. BPV, SOUŘADNÝ SYSTÉM S-JTSK

	Autorizovaný projektant Ing. Jakub Březina	Hlavní architekt Ing. arch. Filip Hlístá	Projektant stavební části Ing. arch. Filip Hlístá	
	Investor Obec Radostice	Datum 16.04.2026 Č.zakázky 2024 - 359 Formát 3xA4		Paré
	Sokolská 11 664 46 Radostice k. ú. Radostice u Brna [738310],			

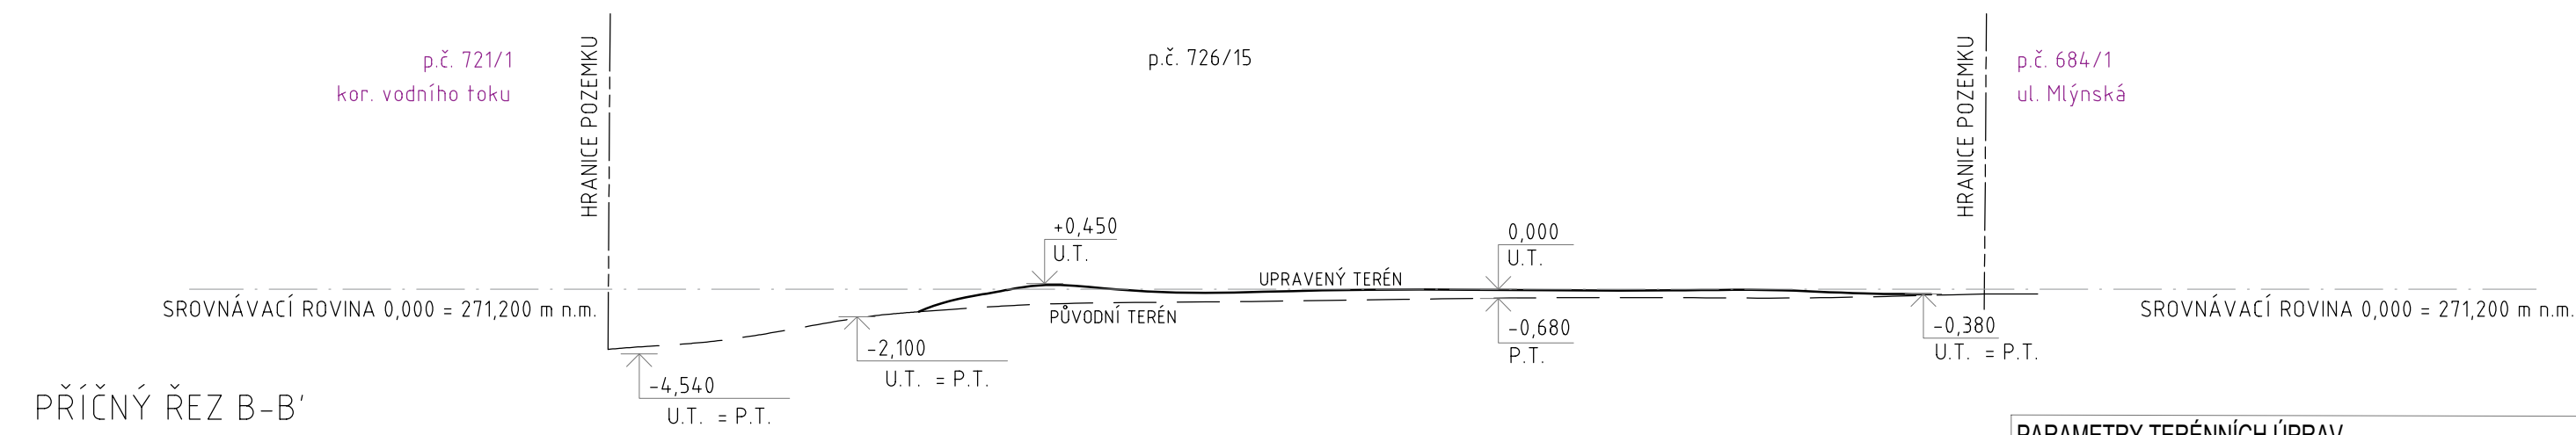

PŘÍČNÝ ŘEZ B-B'

PARAMETRY TERÉNNÍCH ÚPRAV
CELKOVÁ PLOCHA TERÉNNÍCH ÚPRAV = 10 082 m²
OBJEM TERÉNNÍCH ÚPRAV / DOTACE ZEMINY = max 12 000 m³

stupeň
DZSPD
měřítko
1:500
č. výkresu
D.1.1.2.2