



patrik.burda@quba.cz
Ing. Patrik Burda
Quba s.r.o.
Potocká 868
62300 Brno

Dne: 9.6.2026
Vaše č. j.:
Naše č. j.: 7081/26

Vyřizuje: Bronislav Adámek, bronislav.adamek@ceproas.cz, tel. 602567958

Pro žádost k území: **MULTIPOLYGON(((-608494.78 -1166172.99, -608504.24 -1166036.89, -608463.19 -1166028.84, -608468.95 -1165995.22, -608354.93 -1165939.44, -608325.45 -1165993.72, -608494.78 -1166172.99), (-608494.78 -1166172.99, -608504.24 -1166036.89, -608463.19 -1166028.84, -608468.95 -1165995.22, -608354.93 -1165939.44, -608325.45 -1165993.72, -608494.78 -1166172.99)))**

na pozemcích: 726/15, 726/22

v k.ú.: Radostice u Brna

Název záměru: Rekreační areál Radostice

Žadatel: Quba s.r.o., Ing. Patrik Burda

Stavebník: Obec Radostice, Ing. Jaroslav Kadlčík

Reagujeme na Vaši žádost, ve které žádáte o vyjádření k plánovanému stavbě a sdělujeme:

Řešená stavba zasahuje do ochranného pásma katodově chráněného produktovodu Čepro, a.s. - trasy D320 Klobouky - Střelice, viz zákres.

Produktovod je provozován ve veřejném zájmu na základě zákona č. 189/1999 Sb. Ochranné pásmo produktovodu má šířku 300 m po obou vodorovných stranách potrubí a platí v něm zákonná omezení, která působí vůči každému, tedy i vůči vlastníku pozemků.

Ochranné pásmo produktovodu a omezení v něm platná jsou popsána v § 3 zákona č. 189/1999 Sb. o nouzových zásobách ropy v platném znění a dále technické předpisy, zejm. ČSN 650204 a ČSN EN 14161 Naftový a plynárenský průmysl – Potrubní přepravní systémy. ČSN charakterizuje ochranné pásmo produktovodu (dříve používaný pojem „dálkovod hořlavých kapalin“) jako „prostor v bezprostřední blízkosti potrubí, který je bez újmy obvyklého zemědělského využití určen k zabezpečení plynulého provozu dálkovodu a k zajištění bezpečnosti osob a majetku“. Vlastníci (uživatelé) nemovitostí v ochranném pásmu jsou povinni zdržet se všeho, co by mohlo ohrozit potrubí a plynulost a bezpečnost jeho provozu.

Každá stavba a veškeré činnosti v ochranném pásmu produktovodu musí být plánovány i prováděny tak, aby byl zajištěn bezpečný a spolehlivý provoz produktovodu, a nesmí být ohroženy životy, zdraví, bezpečnost nebo majetek osob či životního prostředí.

Dle obdržené projektové dokumentace je hranice řešeného území pro stavbu „Rekreační areál Radostice“ navržena v bezpečné vzdálenosti, a to asi 70 m od potrubí produktovodu Čepro, a.s.. Se stavbou souhlasíme za předpokladu dodržení podmínek v tomto dopise.



Před zahájením prací, musíme být požádáni o vstup do ochranného pásma Čepro, a.s. „Zápis o projednání a stanovení podmínek pro práce v ochranném pásmu produktovodu ČEPRO, a.s.“ a to na e-mailu:

bronislav.adamek@ceproas.cz.


Platnost vyjádření je 2 roky

S pozdravem
ČEPRO, a. s.

Bronislav Adámek,
vedoucí technolog DIII

Příloha: zákres 2x

A4 Portrait

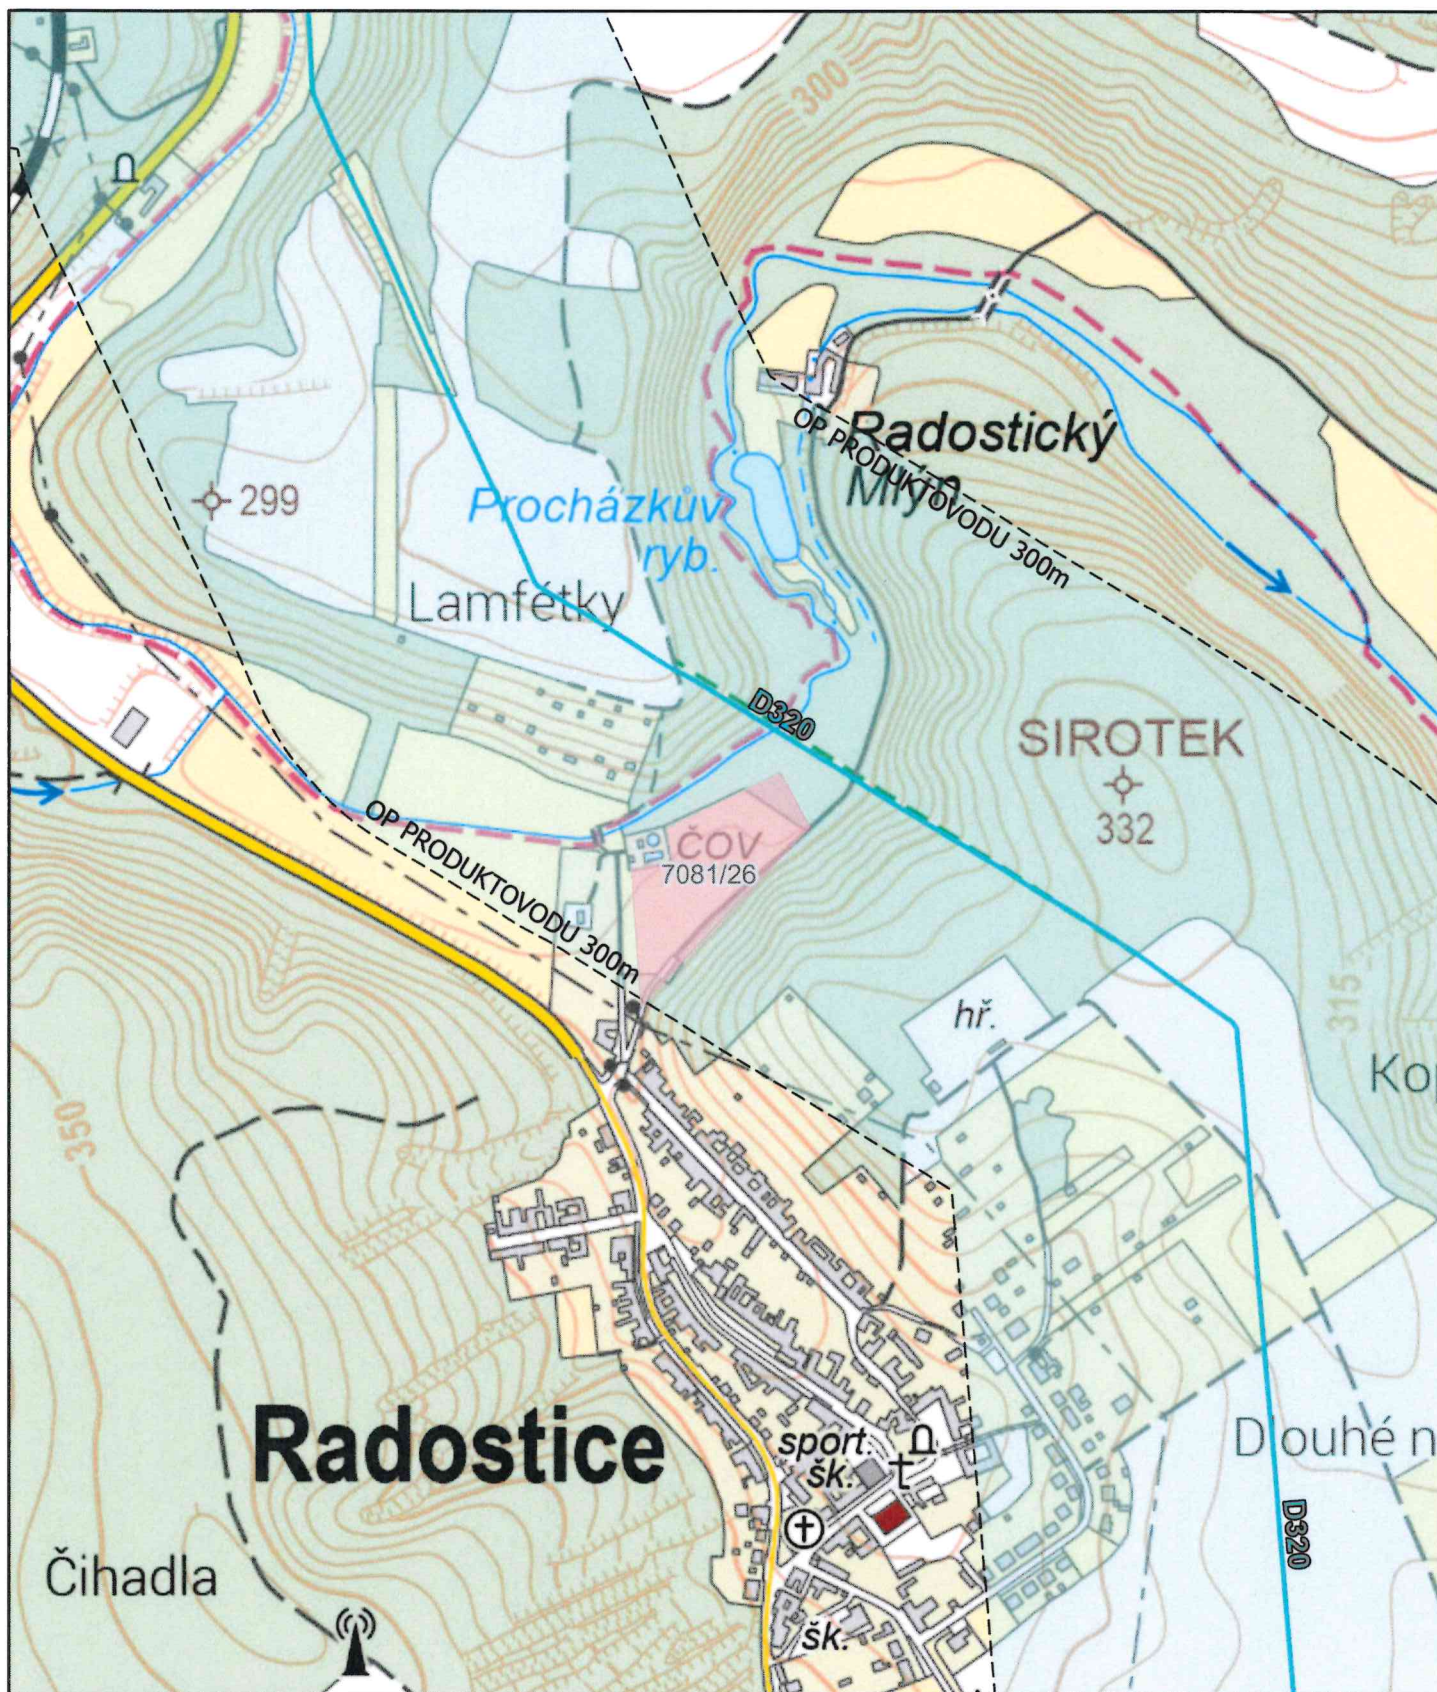

května 11, 2026


produktovod ČEPRO

- nespecifikováno, pod povrchem
- OP Protikorozi ochrany
- OP Trasy produktovodu 300m

© ČÚZK

Adámek Bronislav

A4 Portrait

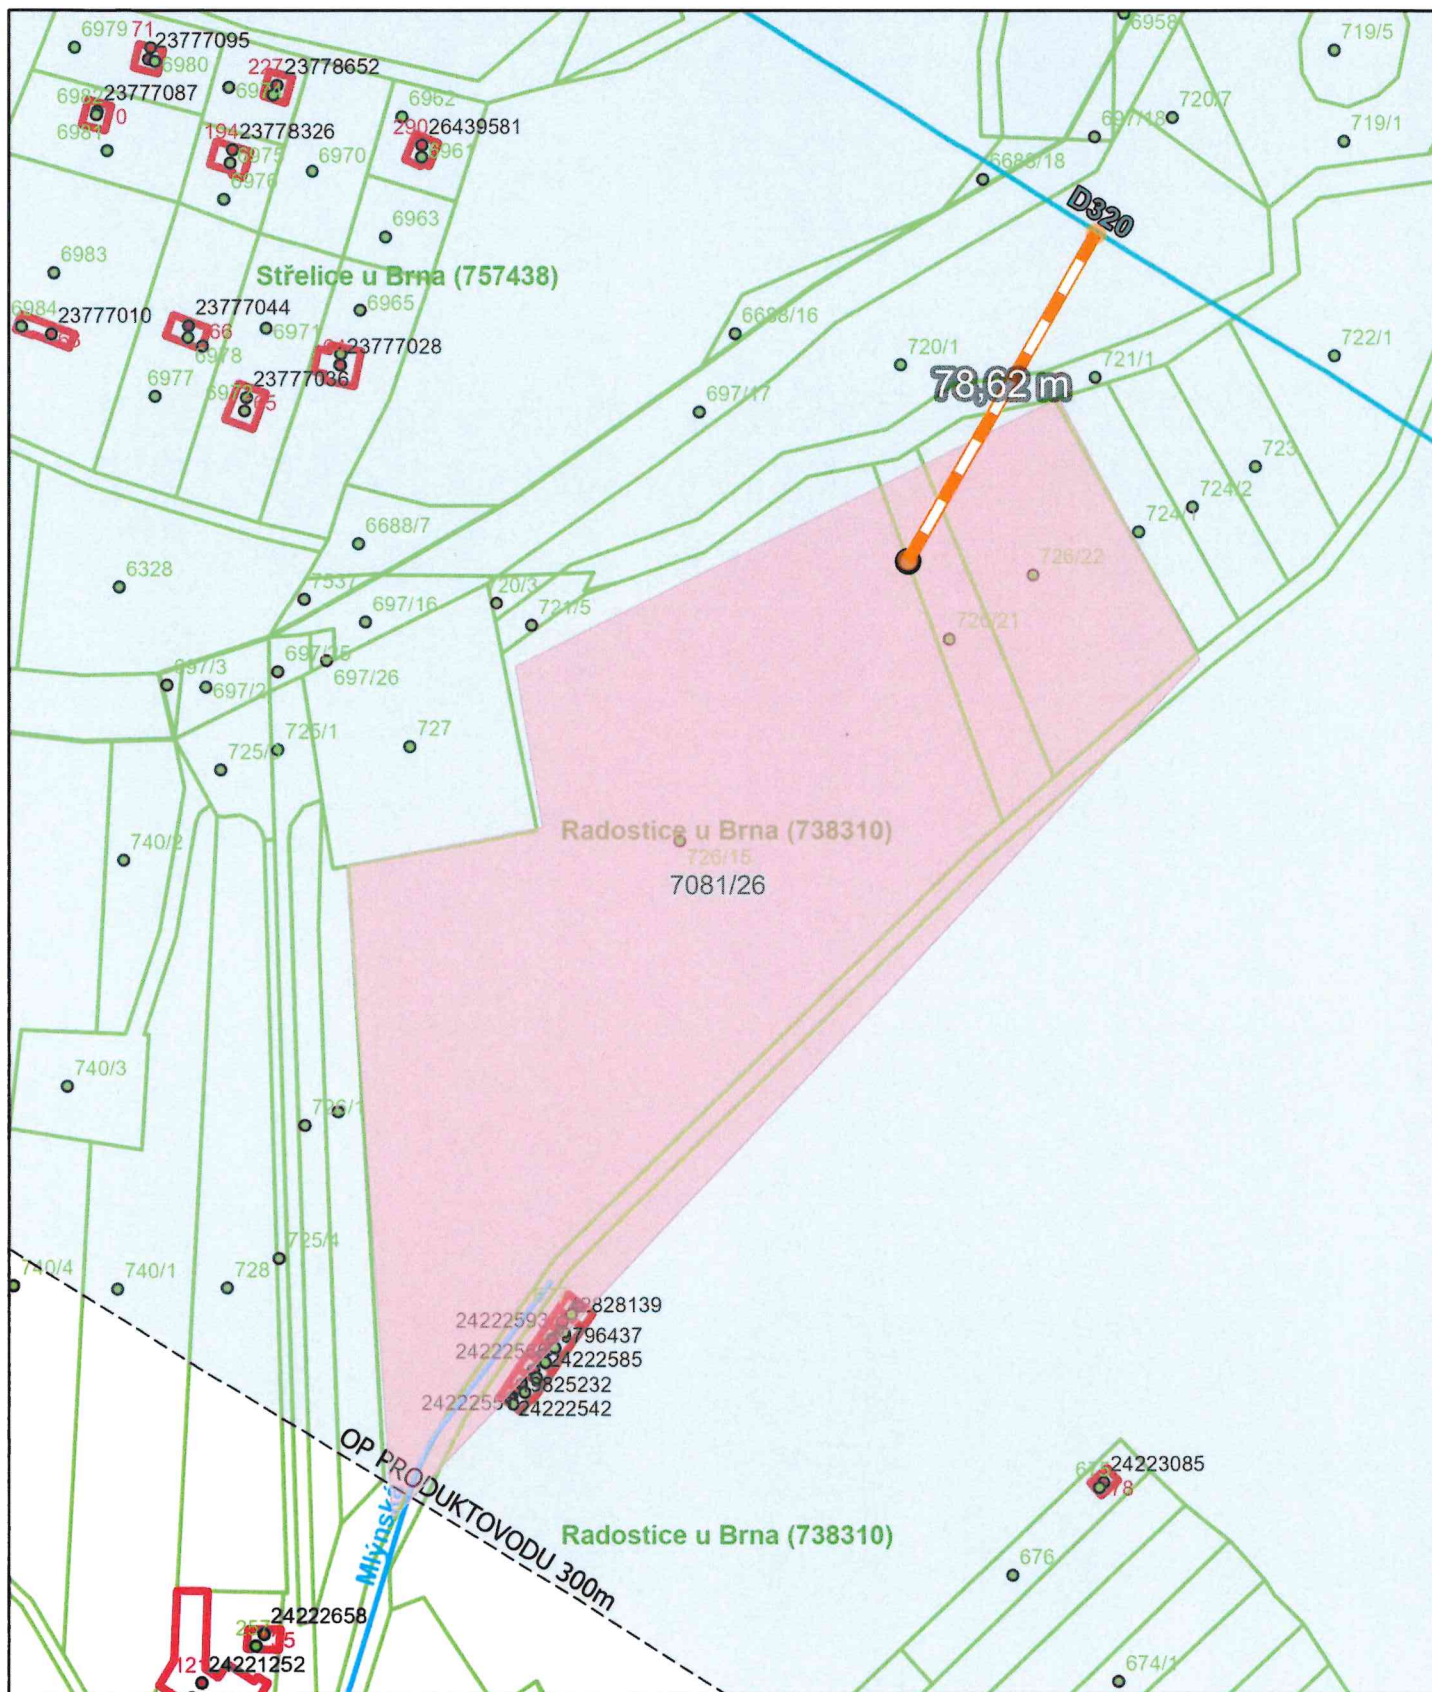

května 11, 2026

produktovod ČEPRO

— nespecifikováno, pod povrchem

 OP Trasy produktovodu 300m

© ČÚZK

Adámek Bronislav