


**SITUACE PŘECHODNÉHO DOPRAVNÍHO ZNAČENÍ  
ZKLIDNĚNÍ PRŮTAHU SILNICE III/15260 V RADOSTICÍCH**



**LEGENDA:**

- TRVALÉ SVISLÉ DOPRAVNÍ ZNAČENÍ
- PŘECHODNÉ SVISLÉ DOPRAVNÍ ZNAČENÍ
- PRACOVNÍ ZÁBOR O DÉLCE CCA 110 m
- PRACOVNÍ ZÁBOR O DÉLCE CCA 120 m
- PRACOVNÍ ZÁBOR O DÉLCE CCA 150 m
- PŘECHODNÉ VODOROVNÉ DOPRAVNÍ ZNAČENÍ
- MOBILNÍ SEMAFOROVÁ SOUPRAVA

**POZNÁMKA: PŘÍSTUP K NEMOVITOSTEM BUDE ZAJIŠTĚN.**  
**POZNÁMKA: PŘECHODNÉ DOPRAVNÍ ZNAČENÍ BUDE OSAZENO DLE TP 65, 66 a 133**  
**POZNÁMKA: PŘECHODNÉ DOPRAVNÍ ZNAČENÍ B28 BUDE OSAZENO 7 DNÍ PŘEDEM**

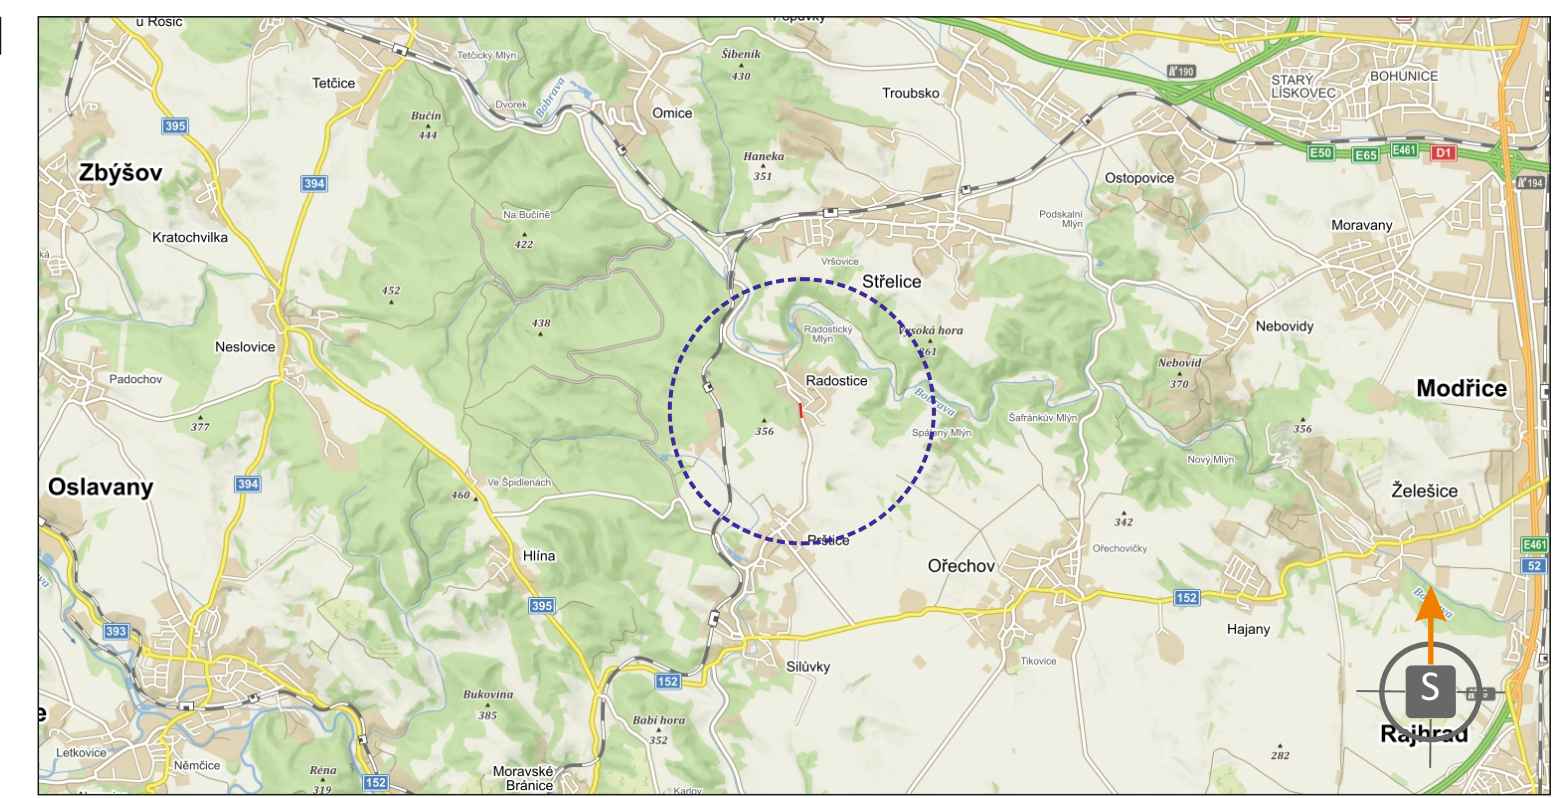

**POTVRZENÍ PLATNOSTI DOKUMENTACE:**

POLICIE ČESKÉ REPUBLIKY - DOPRAVNÍ INSPEKTORÁT BRNO - VENKOV:	SÚS JMK, oblast Střed:
	OBEC RADOSTICE:

- Svislé dopravní značení
- Vodorovné dopravní značení
- Provizorní dopravní značení
- Projektování dopravního značení

DOKA, s.r.o., provozovna: Na návsi 11/5, Holásky, 620 00 Brno, IČ: 63471752, DIČ: CZ63471752, e-mail: info@dokadz.cz, www.dokadz.cz, mob.: 603 881 905

VEDOUcí PROJEKTANT	Aleš TESAŘ			
ZODPOVĚDNÝ PROJEKTANT	Aleš TESAŘ			
VYPRACOVAL	Jiří HÁJEK		DOKA, s.r.o. Na návsi 11/5, Holásky, 620 00 Brno IČ: 63471752, DIČ: CZ63471752 e-mail: info@dokadz.cz www.dokadz.cz mob.: 603 881 905	
KRESLIL	Jiří HÁJEK			
KONTROLOVAL	Aleš TESAŘ			
KRAJ: JIHMORAVSKÝ	OKRES: BRNO-VENKOV	KÚ: RADOSTICE U BRNA	DATUM	3/2021
STAVBA:			FORMÁT	4x A4
<b>ZKLIDNĚNÍ PRŮTAHU SILNICE III/15260 V RADOSTICÍCH</b> SITUACE STAVBY			MĚŘITKO	-----
			ÚČEL	RDS
			ČÍS. ZAKÁZKY	PDZ - 046
			ARCHIVNÍ ČÍS.	2021 - 054
NÁZEV VÝKRESU: <b>SITUACE PŘECHODNÉHO DOPRAVNÍHO ZNAČENÍ</b>			ČÍS. SOUPRAVY	ČÍS. PŘÍLOHY