


SITUACE DIO

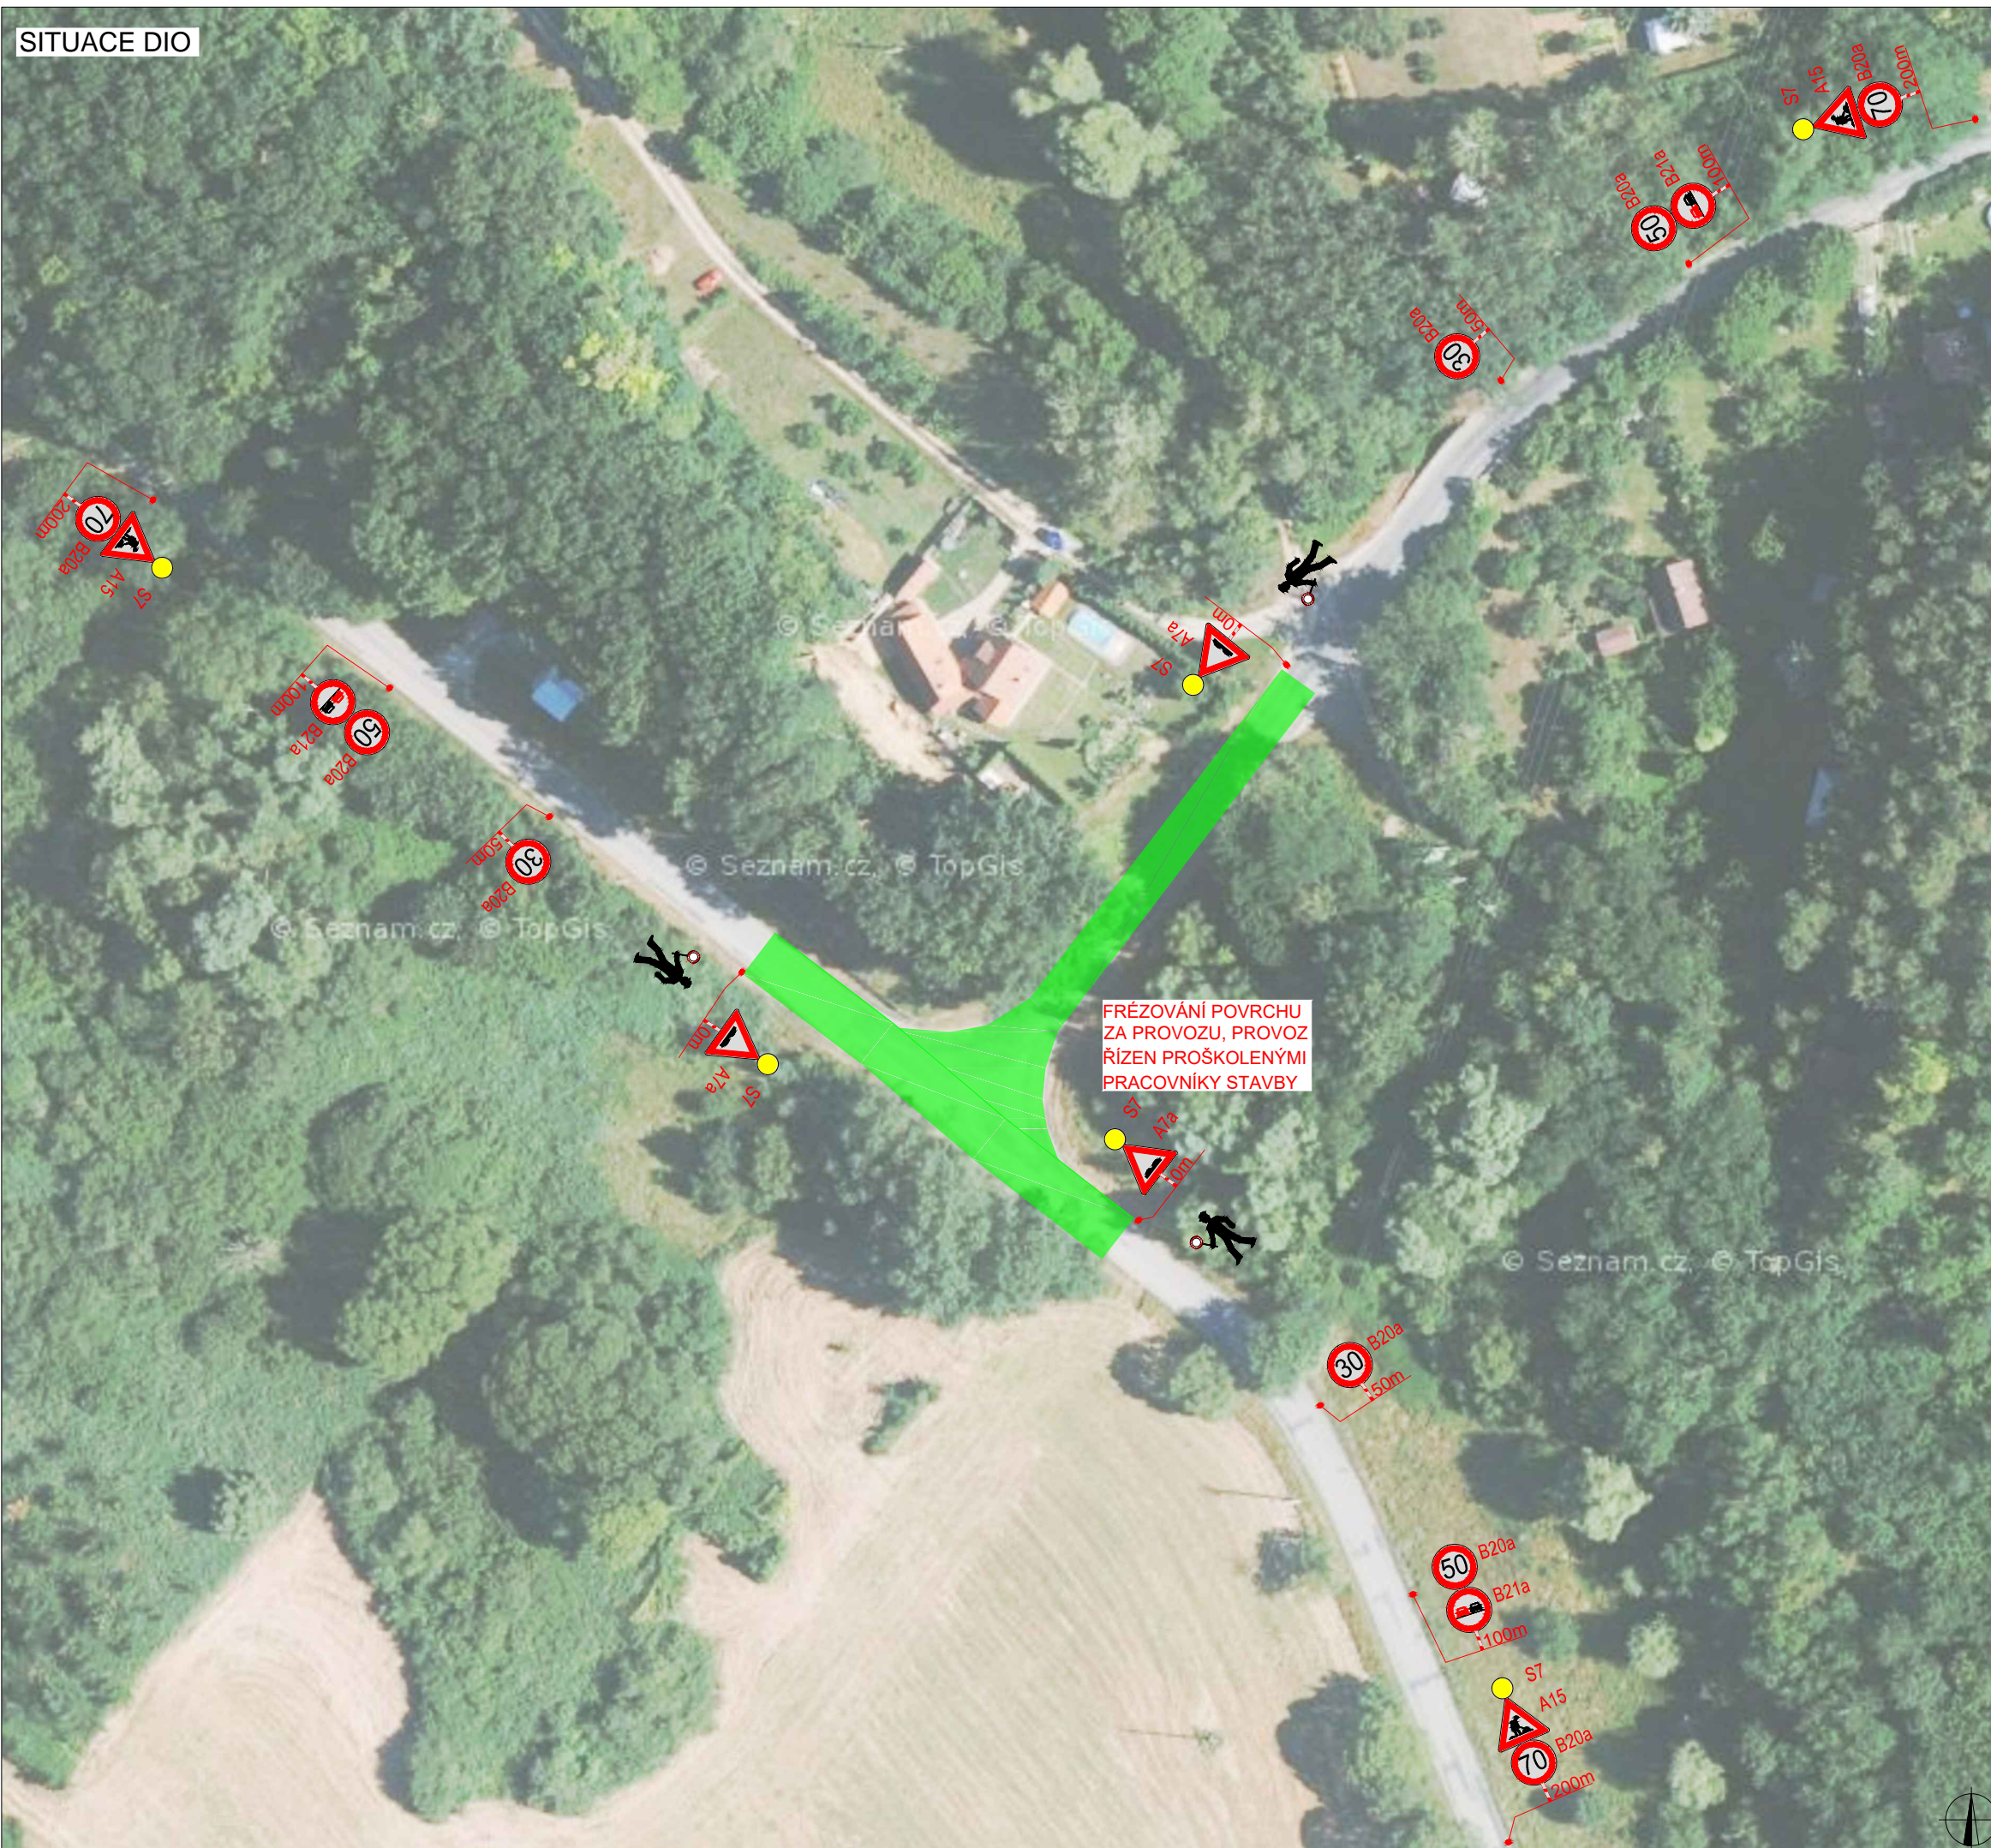

PLATNOST DOKUMENTACE


V	V	V
V	V	V
V	V	V

LEGENDA

- P6 TRVALÉ SVISLÉ DOPRAVNÍ ZNAČENÍ
- P6 DOČASNĚ ZNEPLATNĚNÉ TRVALÉ DOPRAVNÍ ZNAČENÍ
- P6 NAVRŽENÉ PŘECHODNÉ DOPRAVNÍ ZNAČENÍ
- FRÉZOVÁNÍ POVRCHU

PŘECHODNÉ DOPRAVNÍ ZNAČENÍ BUDE OSAZENO DLE TP 65,66
 VEŠKERÉ TRVALÉ DOPRAVNÍ ZNAČENÍ, KTERÉ BUDE V ROZPORU S PŘECHODNÝM ZNAČENÍM BUDE ZNEPLATNĚNO

SITUACE ŠIRŠÍCH VZTAHŮ

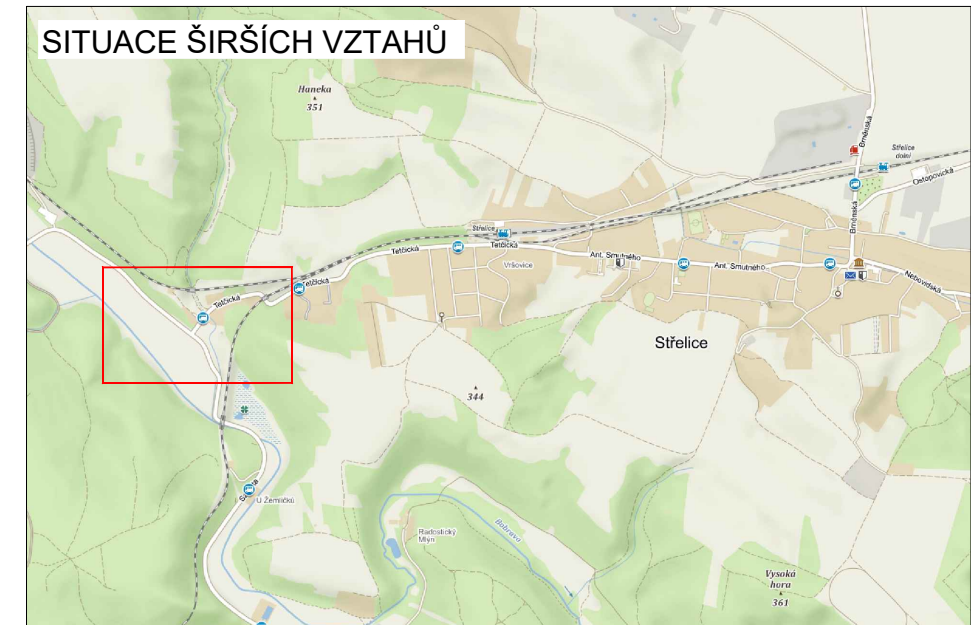

ZODPOVĚDNÝ PROJEKTANT:	Jakub Humplík	
VYPRACOVAL:	Pavel Blažek	
KONTROLOVAL:	Tomáš Janíček	
NÁZEV STAVBY:	ELEKTRIZACE TRATI VČ. PEÚ Brno - Zastávka u Brna 1. etapa OPRAVA KOMUNIKACE III/3945, UL. TETČICKÁ, ETAPA 0	ČÍSLO ZAKÁZKY: 102/2020
		DATUM: 8/2021
		FORMÁT: A3
OBSAH:	Situace dopravně-inženýrských opatření	MĚŘITKO: -
		ÚČEL: RDS

GEFAB[®]

GEFAB CS spol. s r.o.
 Švédská 5, 620 00 Brno
<http://www.gefab.cz>

ČÍSLO PŘÍLOHY: **0** SOUPRAVA: