



SITUACE DIO


PLATNOST DOKUMENTACE

V dne	V dne	V dne
V dne	V dne	V dne


LEGENDA

- TRVALÉ SVISLÉ DOPRAVNÍ ZNAČENÍ
 - DOČASNĚ ZNEPLATNĚNÉ TRVALÉ DOPRAVNÍ ZNAČENÍ
 - NAVRŽENÉ PŘECHODNÉ DOPRAVNÍ ZNAČENÍ
 - PRACOVNÍ MÍSTO
- PŘECHODNÉ DOPRAVNÍ ZNAČENÍ BUDE OSAŽENO DLE TP 65,66
 VEŠKERÉ TRVALÉ DOPRAVNÍ ZNAČENÍ, KTERÉ BUDE V ROZPORU S PŘECHODNÝM ZNAČENÍM BUDE ZNEPLATNĚNO

SITUACE ŠIRŠÍCH VZTAHŮ

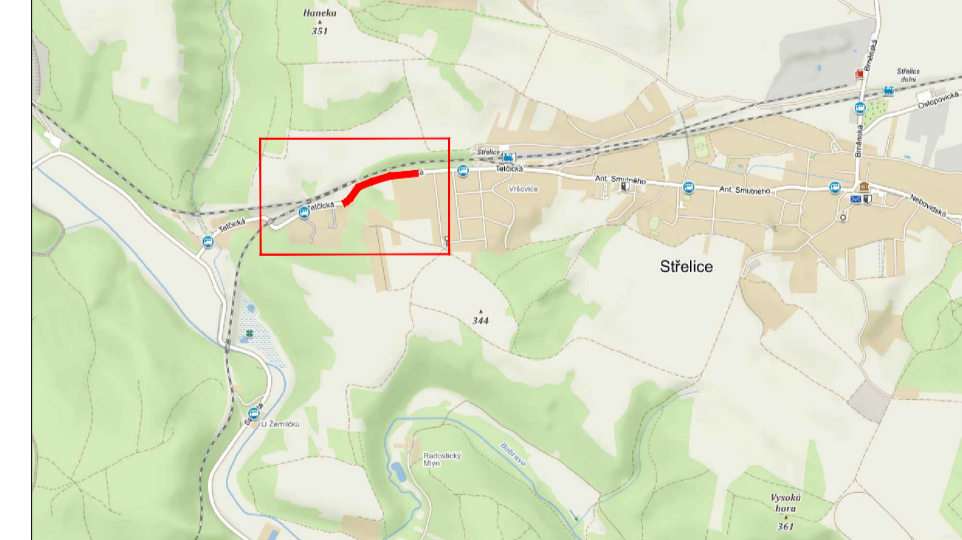

ZODPOVĚDNÝ PROJEKTANT:	Jakub Humplik		
VYPRACOVAL:	Pavel Blažek		
KONTROLOVAL:	Tomáš Janíček		
NÁZEV STAVBY:	ELEKTRIZACE TRATI VČ. PEÚ Brno - Zastávka u Brna 1. etapa		
OBSAH:	OPRAVA KOMUNIKACE III/3945, UL. TETČICKÁ, ETAPA 1B		DATUM: 8/2021
	Situace dopravně-inženýrských opatření		FORMÁT: A3
			MĚŘITKO: -
			ČÍSLO PŘÍLOHY: RDS
			SOUPRAVA: 1b

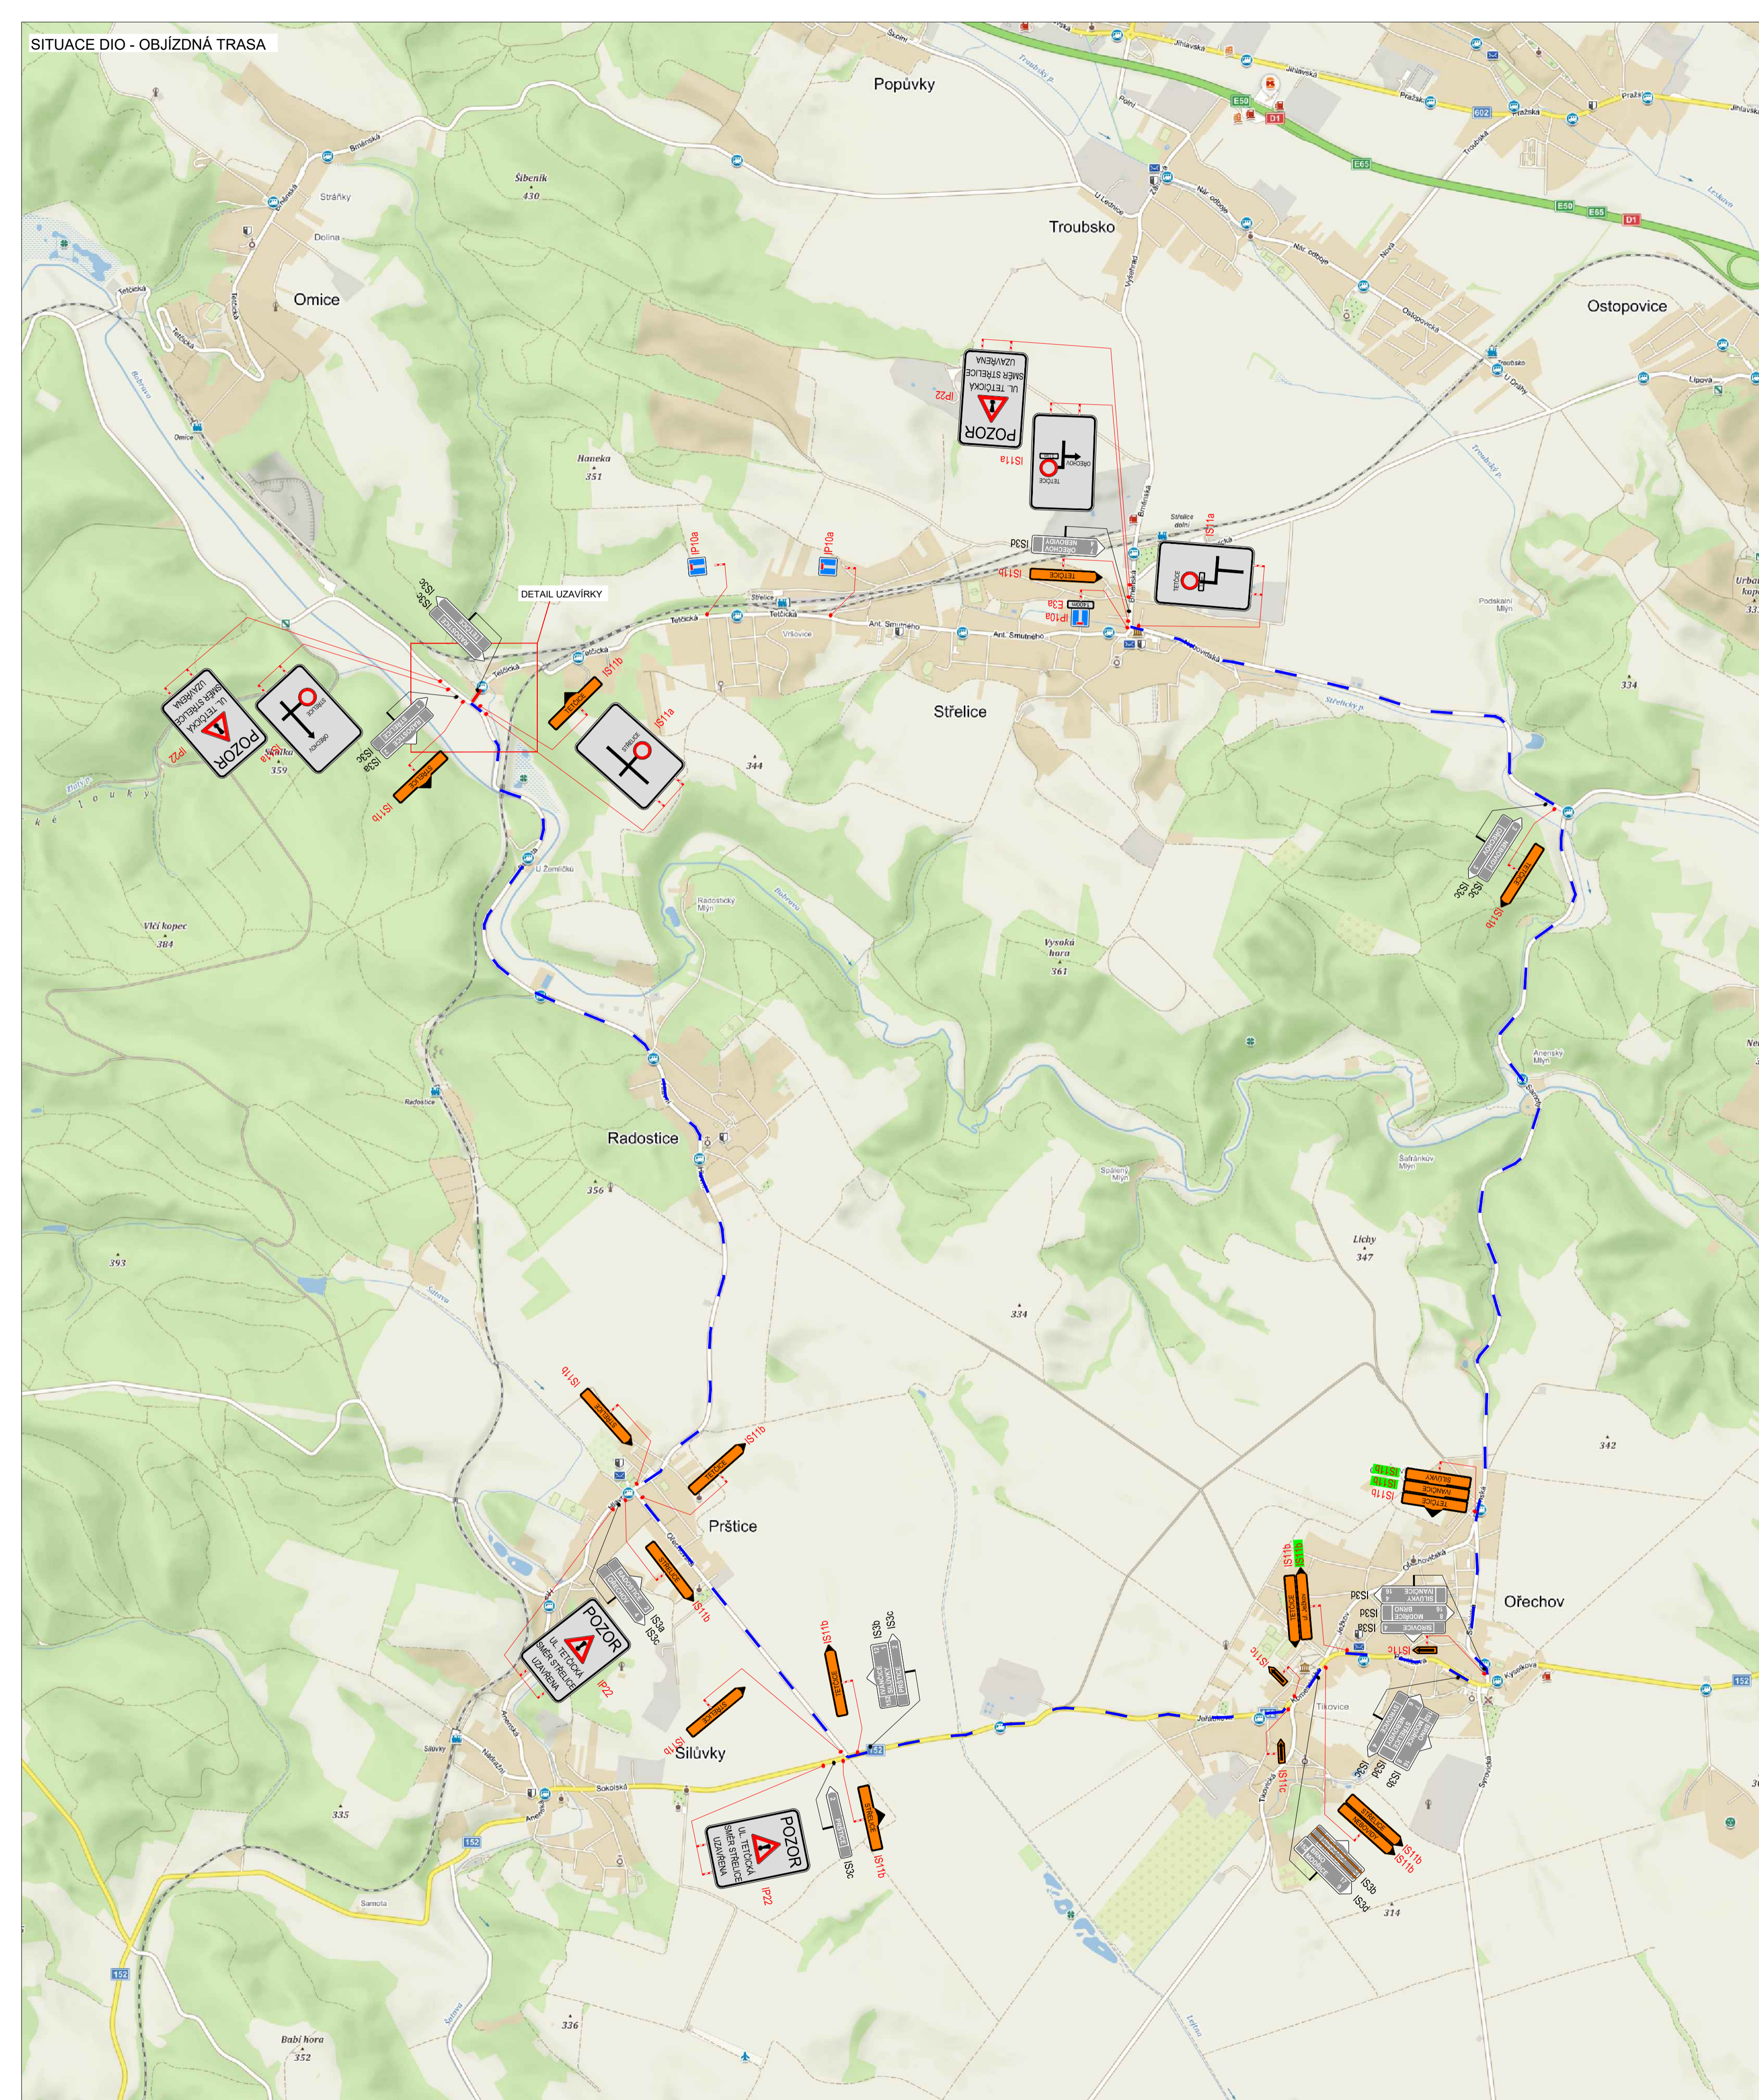

PLATNOST DOKUMENTACE


V dne	V dne	V dne
V dne	V dne	V dne

LEGENDA

	TRVALÉ SVISLÉ DOPRAVNÍ ZNAČENÍ	PŘECHODNÉ DOPRAVNÍ ZNAČENÍ BUDE OSAŽENO DLE TP 65/66
	DOČASNĚ ZNEPLATNĚNÉ TRVALÉ DOPRAVNÍ ZNAČENÍ	
	NAVŘZENÉ PŘECHODNÉ DOPRAVNÍ ZNAČENÍ	VEŠKERÉ TRVALÉ DOPRAVNÍ ZNAČENÍ, KTERÉ BUDE V ROZPORU S PŘECHODNÝMI ZNAČENÍMI BUDE ZNEPLATNĚNO
	NAVŘZENÉ PŘECHODNÉ DOPRAVNÍ ZNAČENÍ V RÁMCI UZAVÍRKY UL. JEZKOV V OŘECHOVĚ	
	PRACOVNÍ MÍSTO	
	OBJÍZDNÁ TRASA	

ZODPĚVĚNÁR / PROJEKTANT:	Jakub Humpík		1 Sv
VYPRACOVAL:	Pavel Blažek		
KONTROLOVAL:	Tomáš Janíček		
NÁZEV STAVBY:	ELEKTRIZACE TRATI VČ. PEÚ Brno - Zastávka u Brna 1. etapa		102/2020
OBSAH:	Situace dopravně-inženýrských opatření		
DATUM:	8/2021	ČÍSLO P	2
FORMÁT:	A3	ÚČEL:	
MĚŘÍTKO:	-	RDS	

SITUACE DIO

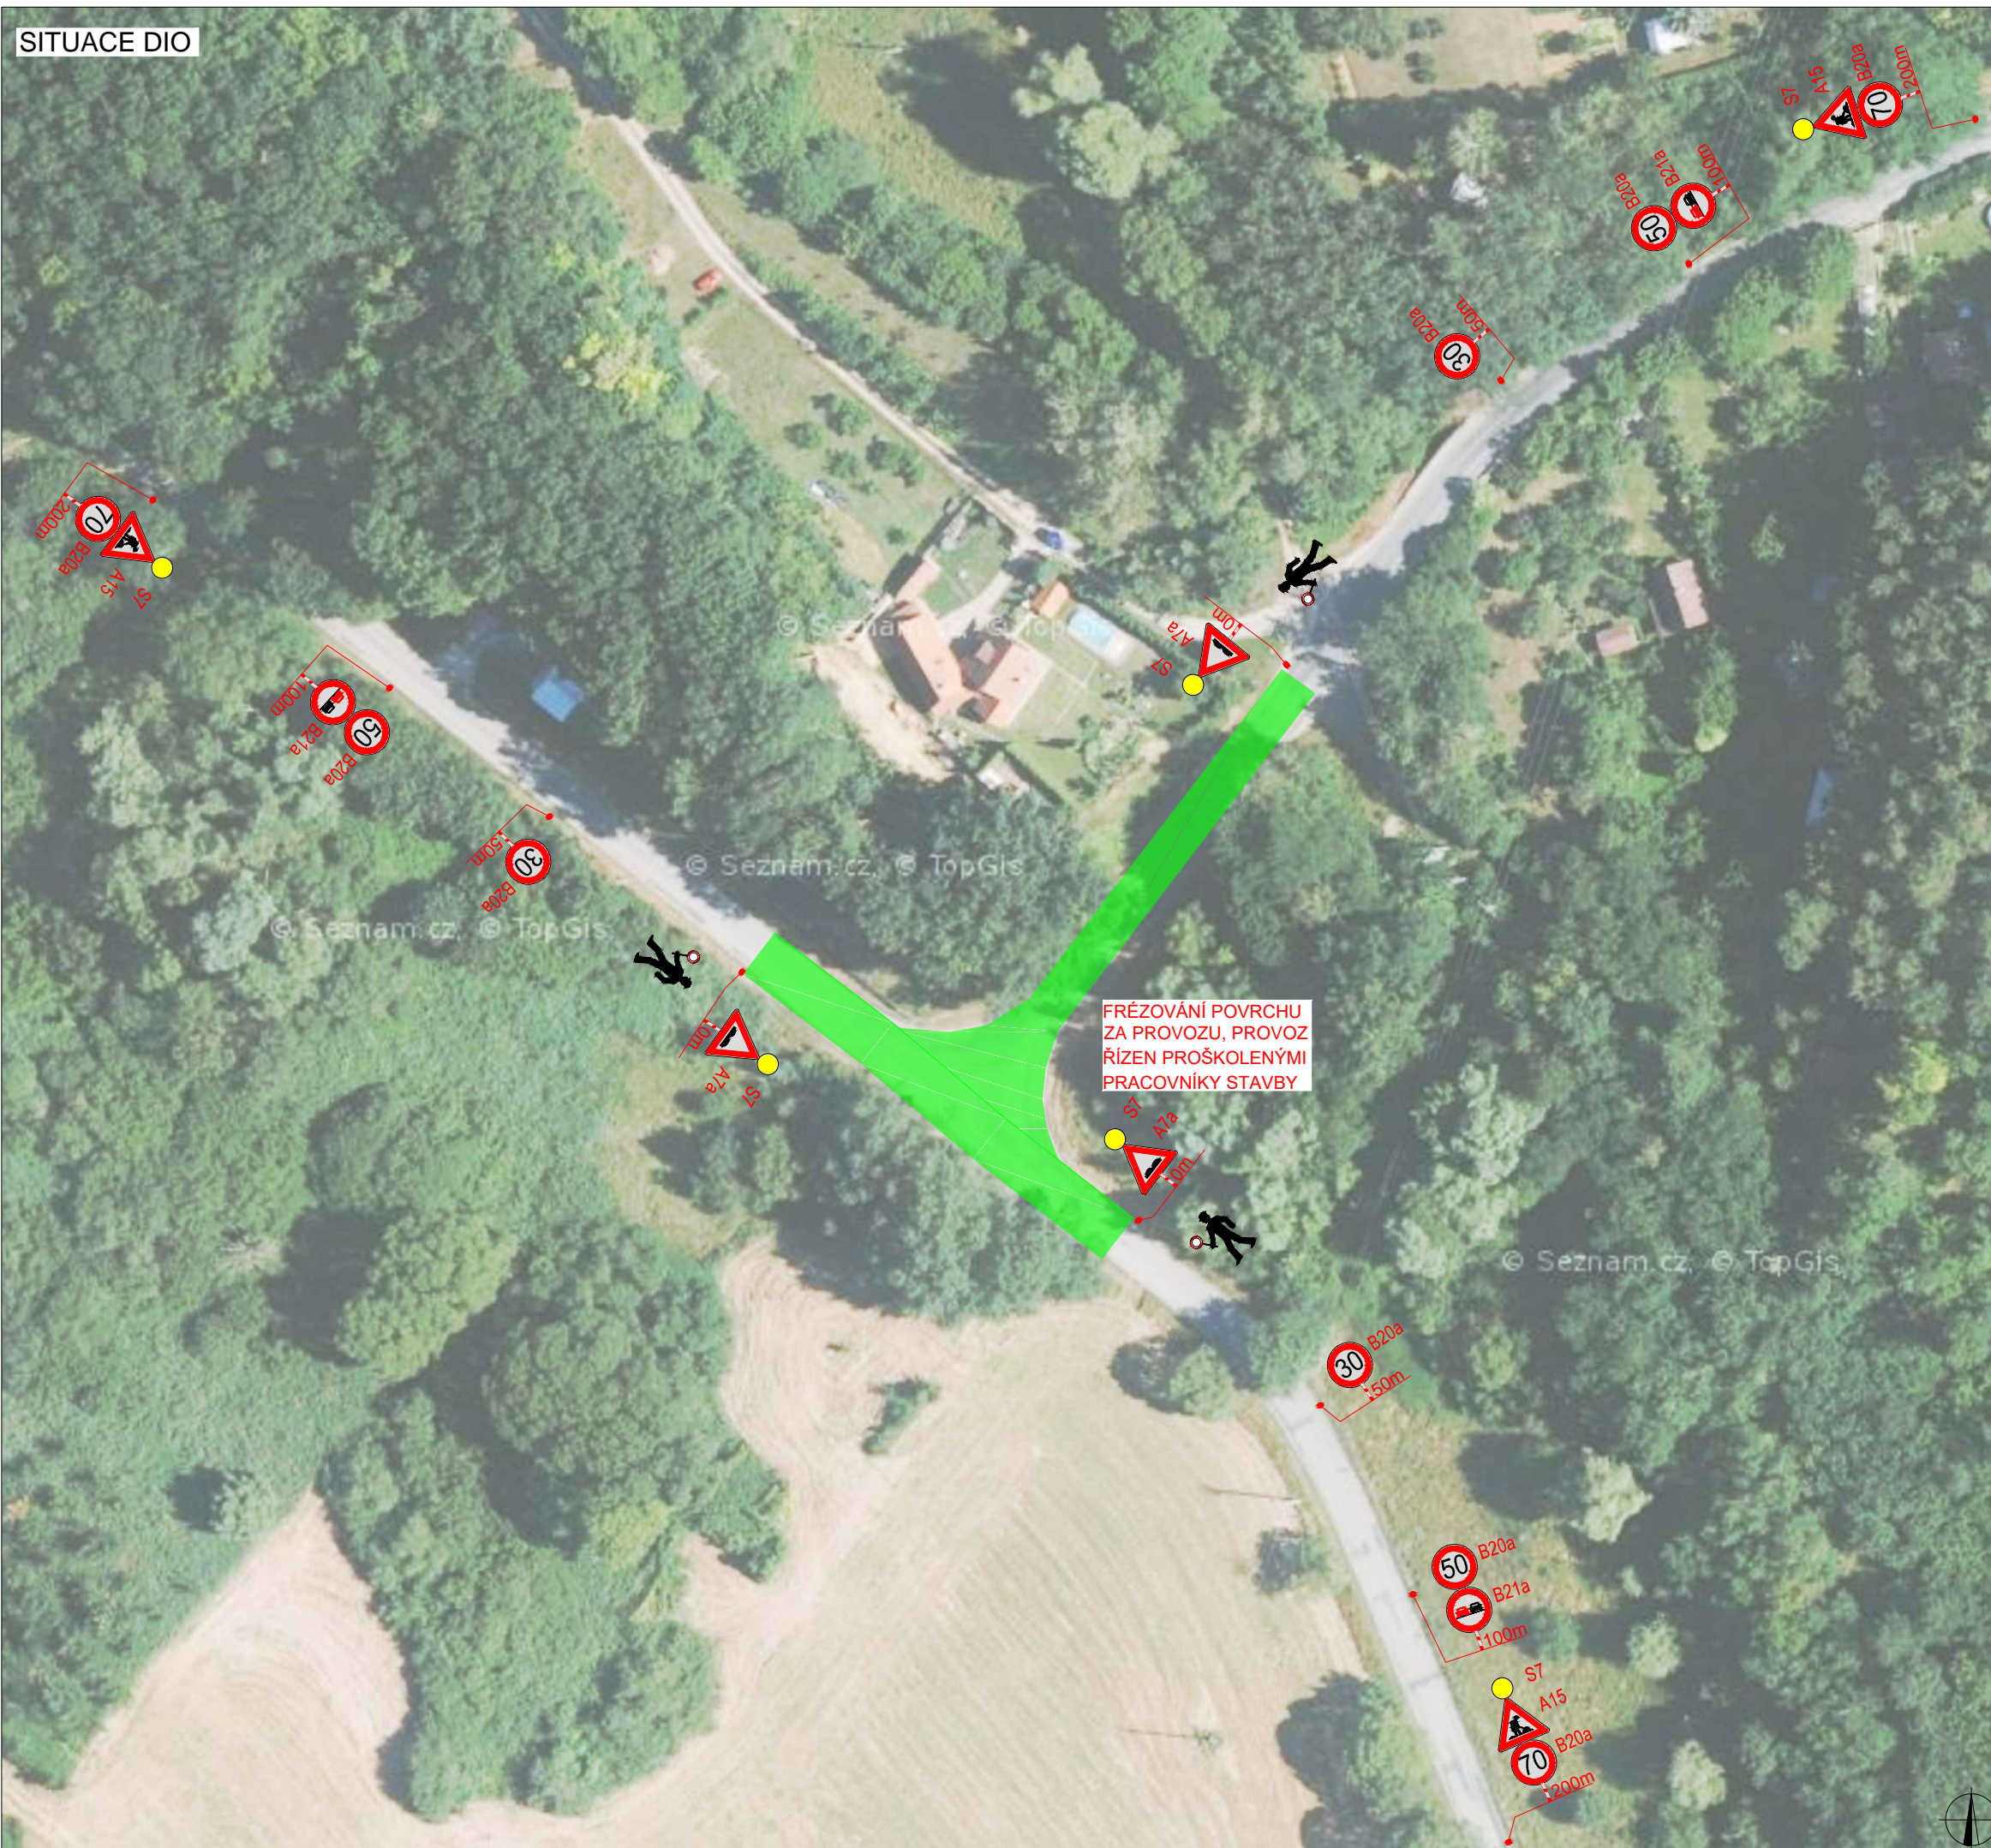

PLATNOST DOKUMENTACE


V dne	V dne	V dne
V dne	V dne	V dne

LEGENDA

- P6 TRVALÉ SVISLÉ DOPRAVNÍ ZNAČENÍ
- P6 DOČASNĚ ZNEPLATNĚNÉ TRVALÉ DOPRAVNÍ ZNAČENÍ
- P6 NAVRŽENÉ PŘECHODNÉ DOPRAVNÍ ZNAČENÍ
- FRÉZOVÁNÍ POVRCHU

PŘECHODNÉ DOPRAVNÍ ZNAČENÍ BUDE OSAZENO DLE TP 65,66
 VEŠKERÉ TRVALÉ DOPRAVNÍ ZNAČENÍ, KTERÉ BUDE V ROZPORU S PŘECHODNÝM ZNAČENÍM BUDE ZNEPLATNĚNO

SITUACE ŠIRŠÍCH VZTAHŮ

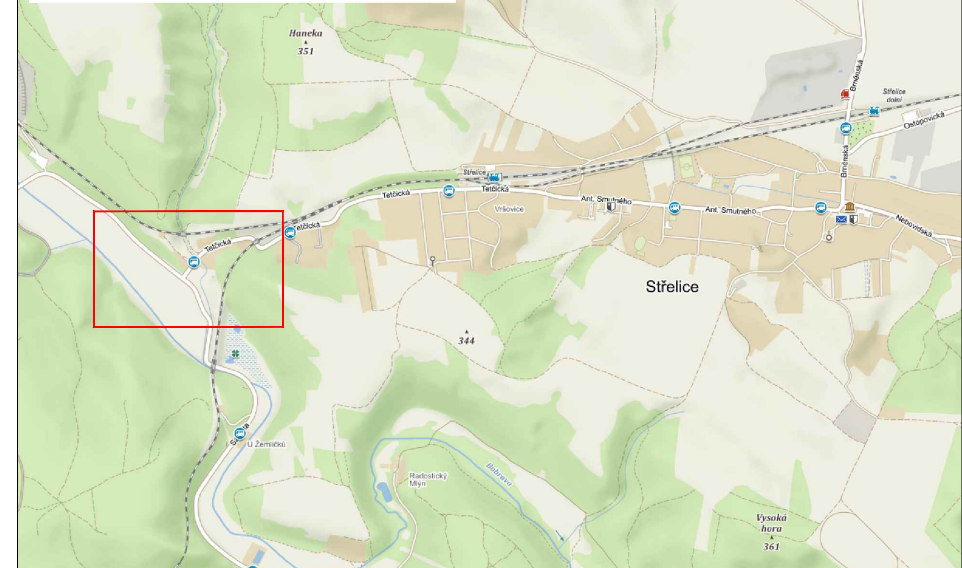

ZODPOVĚDNÝ PROJEKTANT:	Jakub Humplík	
VYPRACOVAL:	Pavel Blažek	
KONTROLOVAL:	Tomáš Janíček	

GEFAB[®]

GEFAB CS spol. s r.o.
 Švédská 5, 620 00 Brno
<http://www.gefab.cz>

ČÍSLO PŘÍLOHY:	SOUPRAVA:
0	

NÁZEV STAVBY:	ČÍSLO ZAKÁZKY:
ELEKTRIZACE TRATI VČ. PEÚ Brno - Zastávka u Brna 1. etapa OPRAVA KOMUNIKACE III/3945, UL. TETČICKÁ, ETAPA 0	102/2020
OBSAH:	DATUM:
Situace dopravně-inženýrských opatření	8/2021
	FORMÁT:
	A3
	MĚŘITKO:
	-
	ÚČEL:
	RDS