

MUDr., Loosova 573/4
 č. 1209/22, Černovice, 618 00 Brno
 a, Coufalíkovo náměstí 347,
 602 00 Brno







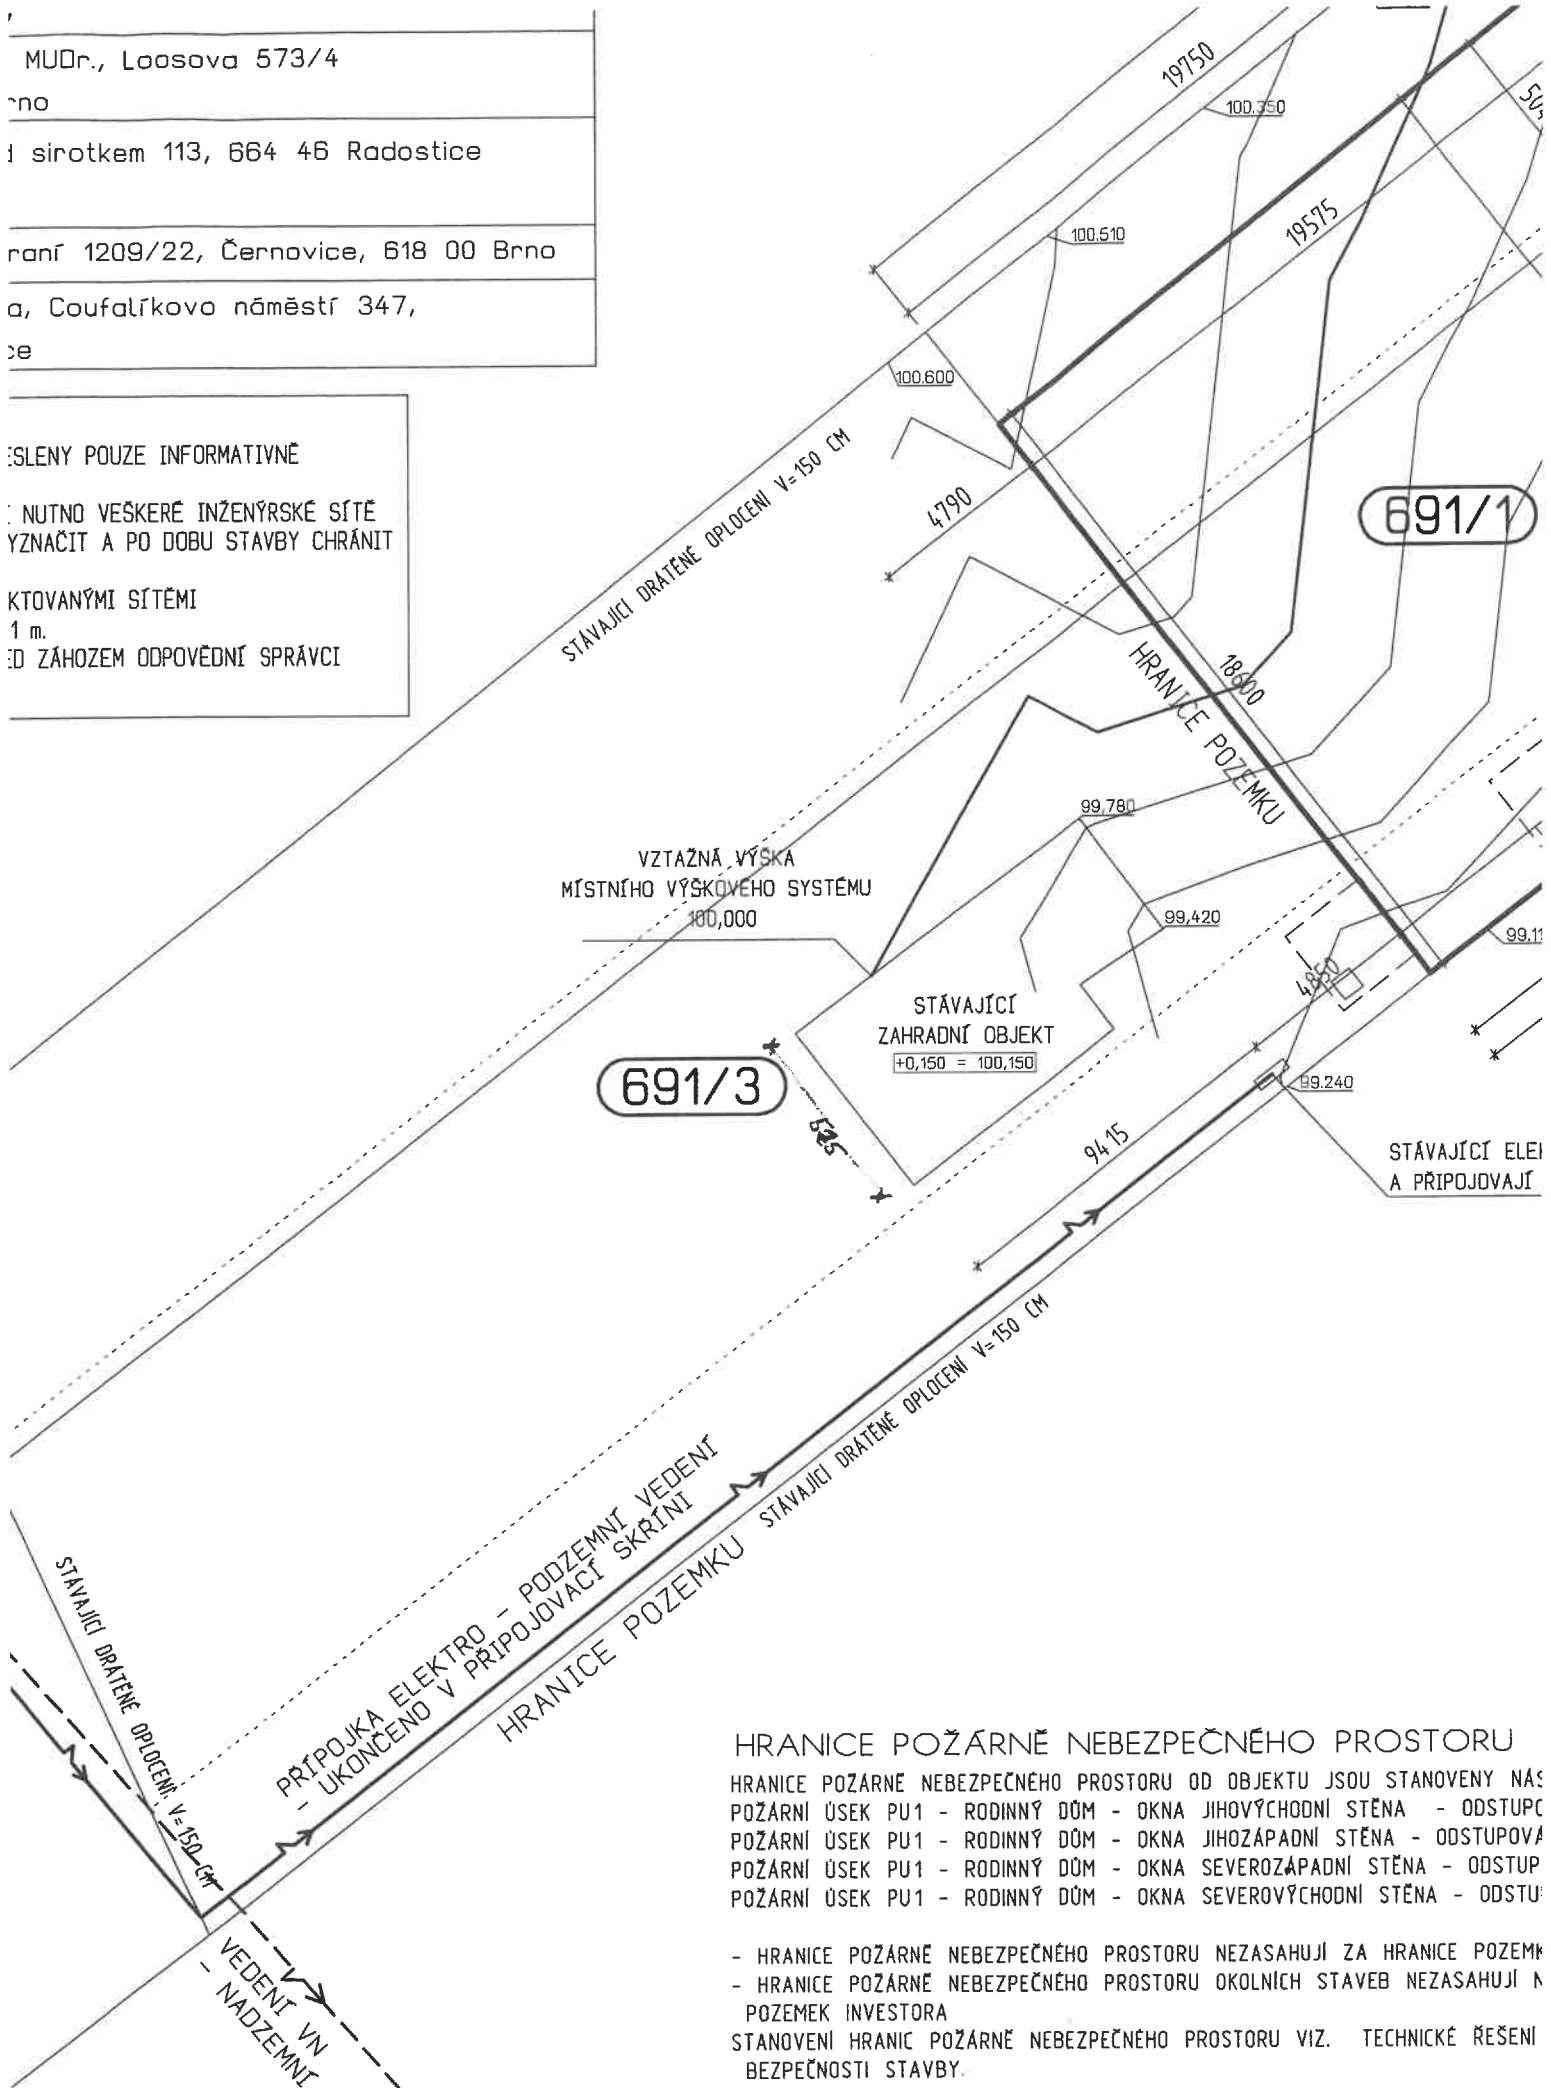

HRANICE POŽÁRNĚ NEBEZPEČNÉHO PROSTORU

HRANICE POŽÁRNĚ NEBEZPEČNÉHO PROSTORU OD OBJEKTU JSOU STANOVENY NÁSLEDUJÍCÍM TŘEM ÚSEKÝMI:
 POŽÁRNÍ ÚSEK PU1 - RODINNÝ DŮM - OKNA JIHOVÝCHODNÍ STĚNA - ODSUPOVÁNÍ
 POŽÁRNÍ ÚSEK PU1 - RODINNÝ DŮM - OKNA JIHOZÁPADNÍ STĚNA - ODSUPOVÁNÍ
 POŽÁRNÍ ÚSEK PU1 - RODINNÝ DŮM - OKNA SEVEROZÁPADNÍ STĚNA - ODSUPOVÁNÍ
 POŽÁRNÍ ÚSEK PU1 - RODINNÝ DŮM - OKNA SEVEROVÝCHODNÍ STĚNA - ODSUPOVÁNÍ

- HRANICE POŽÁRNĚ NEBEZPEČNÉHO PROSTORU NEZASAHUJÍ ZA HRANICE POZEMKU
 - HRANICE POŽÁRNĚ NEBEZPEČNÉHO PROSTORU OKOLNÍCH STAVEB NEZASAHUJÍ NA POZEMEK INVESTORA
- STANOVENÍ HRANIC POŽÁRNĚ NEBEZPEČNÉHO PROSTORU VIZ. TECHNICKÉ ŘEŠENÍ BEZPEČNOSTI STAVBY.