


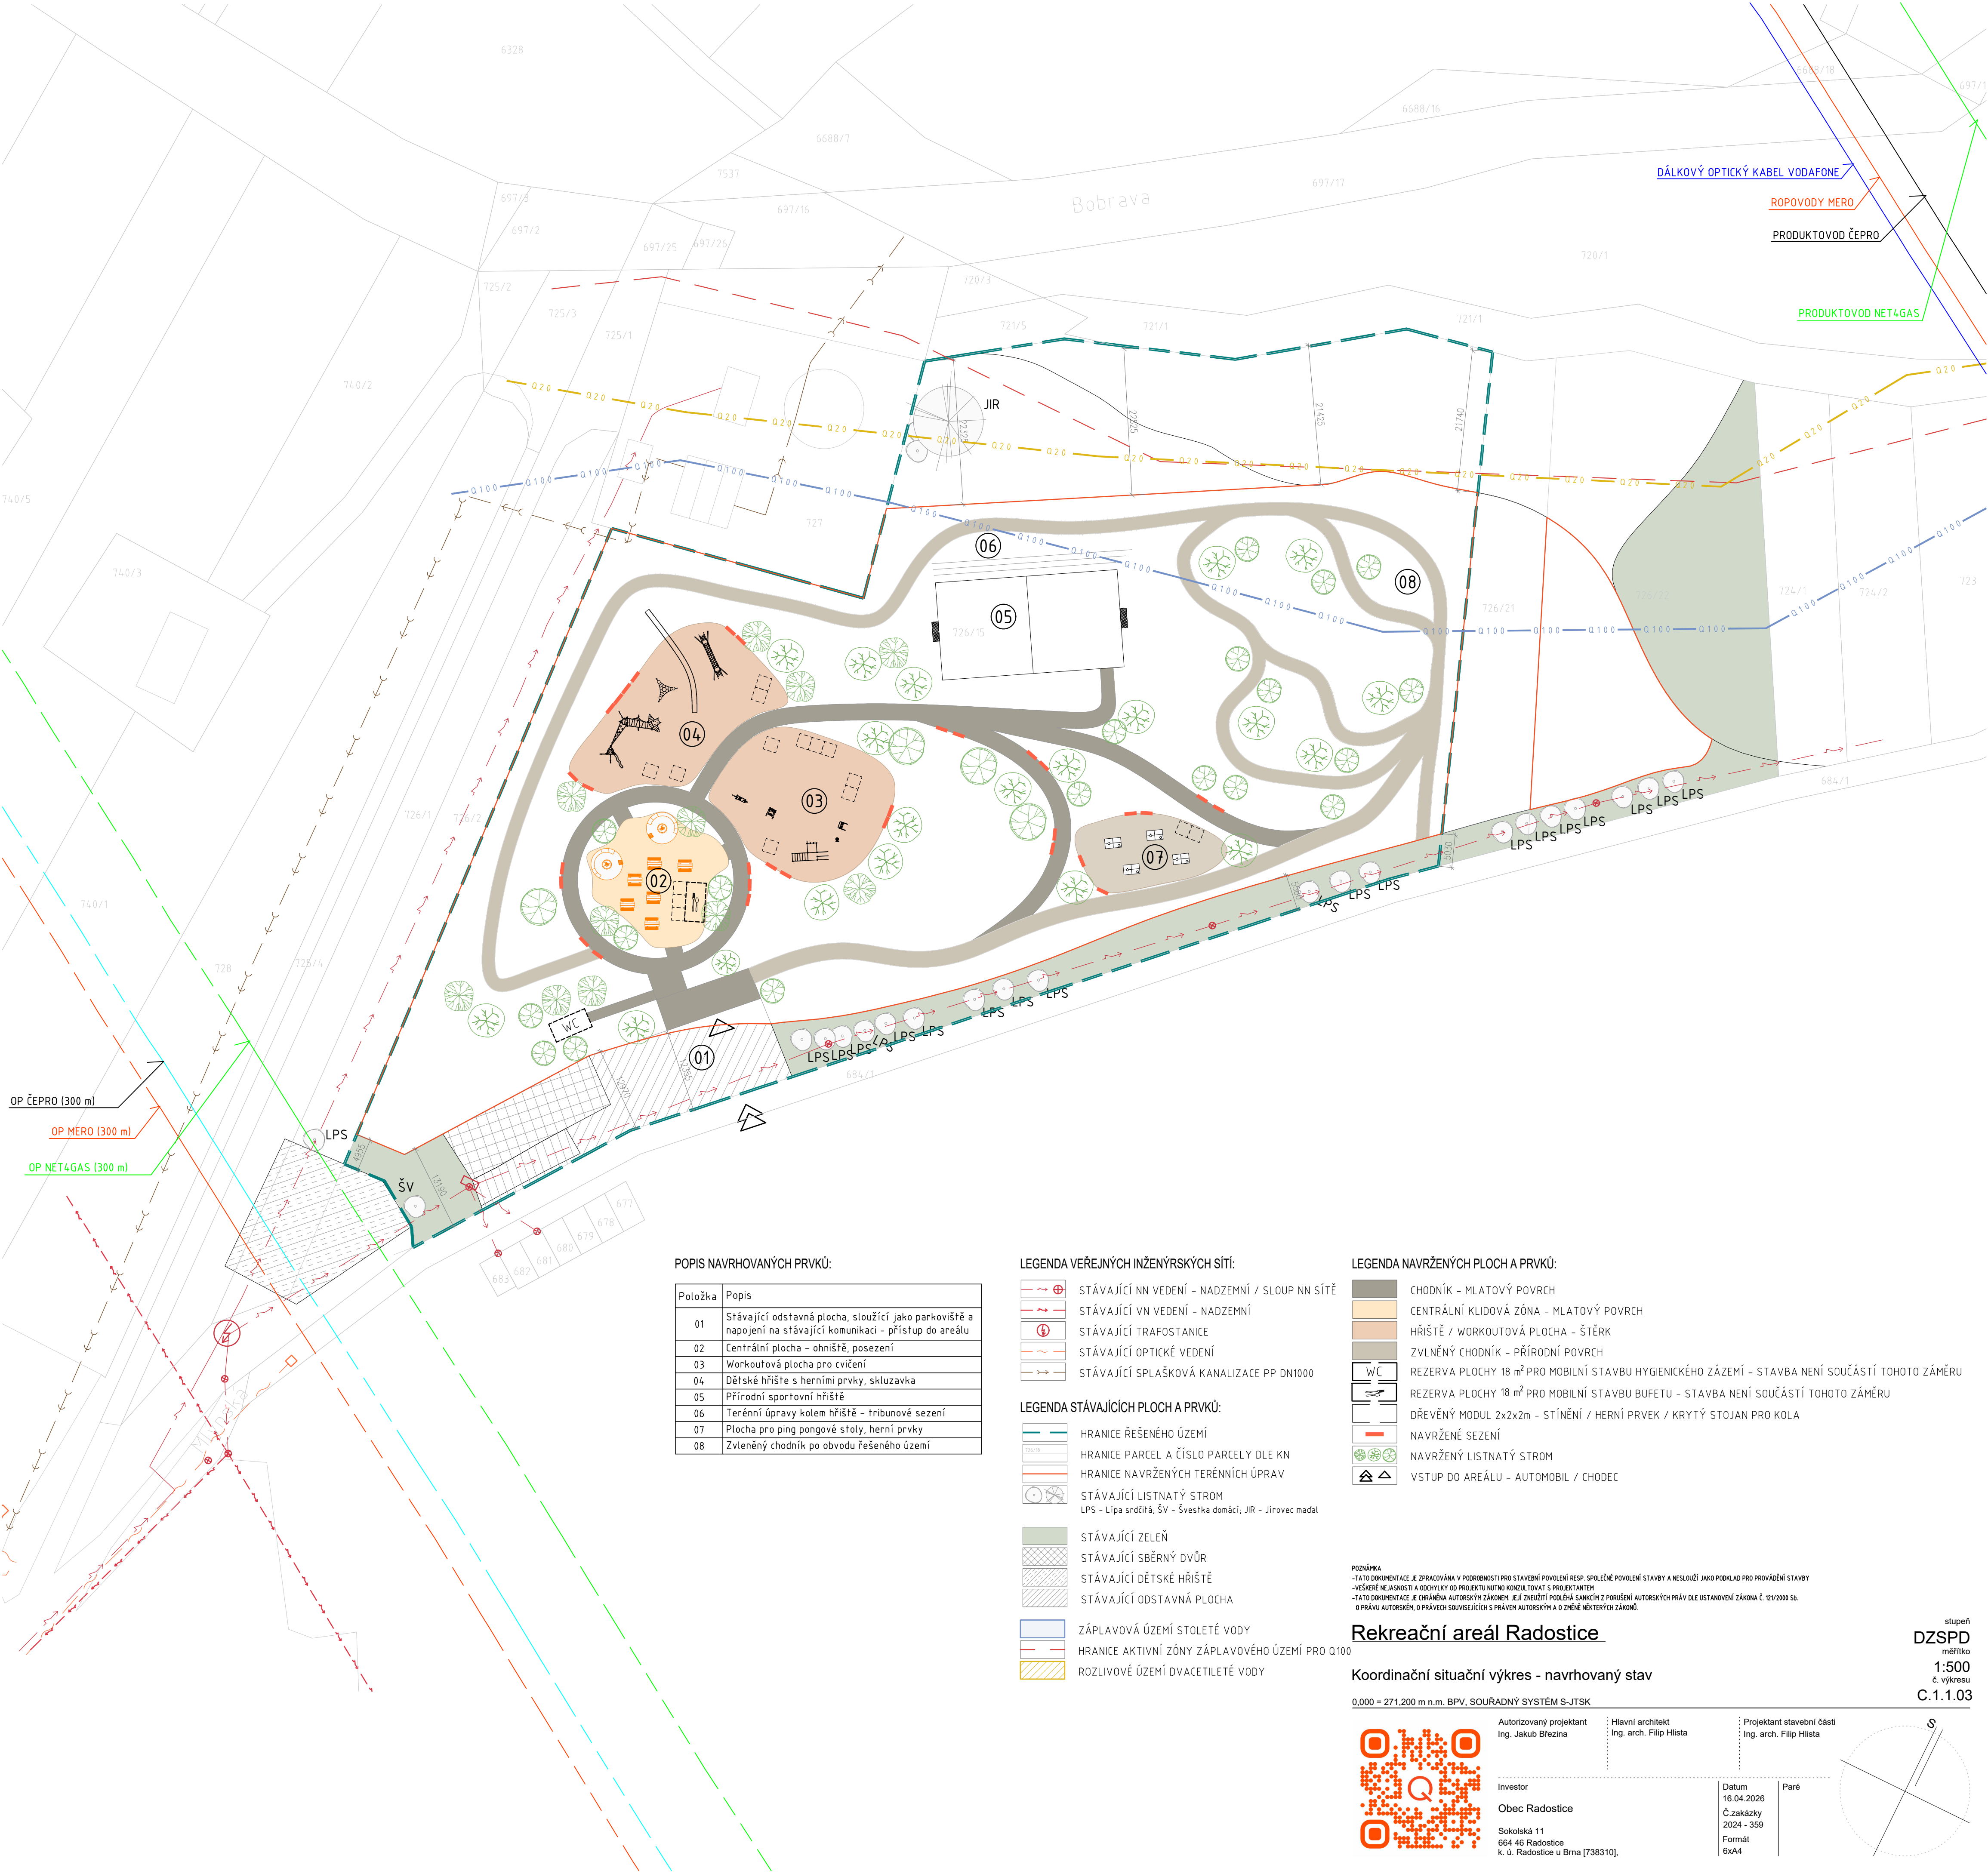

POPIS NAVRHOVANÝCH PRVKŮ:

Položka	Popis
01	Stávající odstavná plocha, sloužící jako parkoviště a napojení na stávající komunikaci – přístup do areálu
02	Centrální plocha – ohniště, posezení
03	Workoutová plocha pro cvičení
04	Dětské hřiště s herními prvky, skluzavka
05	Přírodní sportovní hřiště
06	Terénní úpravy kolem hřiště – tribunové sezení
07	Plocha pro ping pongové stoly, herní prvky
08	Zvlněný chodník po obvodu řešeného území

LEGENDA VEŘEJNÝCH INŽENÝRSKÝCH SÍTÍ:

- STÁVAJÍCÍ NN VEDENÍ – NADZEMNÍ / SLOUP NN SÍTĚ
- STÁVAJÍCÍ VN VEDENÍ – NADZEMNÍ
- STÁVAJÍCÍ TRAFOSTANICE
- STÁVAJÍCÍ OPTICKÉ VEDENÍ
- STÁVAJÍCÍ SPLAŠKOVÁ KANALIZACE PP DN1000

LEGENDA STÁVAJÍCÍCH PLOCH A PRVKŮ:

- HRANICE ŘEŠENÉHO ÚZEMÍ
- HRANICE PARCEL A ČÍSLO PARCELY DLE KN
- HRANICE NAVRŽENÝCH TERÉNNÍCH ÚPRAV
- STÁVAJÍCÍ LISTNATÝ STROM
- LPS – Lípa srůstlá; ŠV – Švestka domácí; JIR – Jírovec maďal
- STÁVAJÍCÍ ZELEŇ
- STÁVAJÍCÍ SBĚRNÝ DVŮR
- STÁVAJÍCÍ DĚTSKÉ HRISTĚ
- STÁVAJÍCÍ ODSAVNÁ PLOCHA
- ZÁPLAVOVÁ ÚZEMÍ STOLETÉ VODY
- HRANICE AKTIVNÍ ZÓNY ZÁPLAVOVÉHO ÚZEMÍ PRO Q100
- ROZVLIVOVÉ ÚZEMÍ DVACETILETÉ VODY

LEGENDA NAVRŽENÝCH PLOCH A PRVKŮ:


- CHODNÍK – MLATOVÝ POVRCH
- CENTRÁLNÍ KLIDOVÁ ZÓNA – MLATOVÝ POVRCH
- HRISTĚ / WORKOUTOVÁ PLOCHA – ŠTĚRK
- ZVLNĚNÝ CHODNÍK – PŘÍRODNÍ POVRCH
- WC
- REZERVA PLOCHY 18 m² PRO MOBILNÍ STAVBU HYGIENICKÉHO ZÁZEMÍ – STAVBA NENÍ SOUČÁSTÍ TOHOTO ZÁMĚRU
- REZERVA PLOCHY 18 m² PRO MOBILNÍ STAVBU BUFETU – STAVBA NENÍ SOUČÁSTÍ TOHOTO ZÁMĚRU
- DŘEVĚNÝ MODUL 2x2x2m – STÍNĚNÍ / HERNÍ PRVEK / KRYTÝ STOJAN PRO KOLA
- NAVRŽENÉ SEZENÍ
- NAVRŽENÝ LISTNATÝ STROM
- VSTUP DO AREÁLU – AUTOMOBIL / CHODEC

POZNÁMKA
-TATO DOKUMENTACE JE ZPRACOVÁVANA V PODROBNOSTI PRO STAVEBNÍ POVOLENÍ RESP. SPOLÉČNÉ POVOLENÍ STAVBY A NESLOUŽÍ JAKO PODKLAD PRO PROVÁDĚNÍ STAVBY
-VŠEČKÉ NEJASNOSTI A DOPLŮKY OD PROJEKTU NUTNO KONZULTOVAT S PROJEKTANTEM
-TATO DOKUMENTACE JE CHRÁNĚNA AUTORSKÝM ZÁKONEM, JEJÍ ZNĚJŠÍ POUŽITÍ SAMOČEM Z PORUŠENÍ AUTORSKÝCH PRÁV DLE USTANOVENÍ ZÁKONA Č. 121/2000 Sb. O PRÁVU AUTORSKÉM, O PRÁVECH SOUVISEJÍCÍCH S PRÁVEM AUTORSKÝM A O ZMĚNĚ NĚKTERÝCH ZÁKONŮ.


Rekreační areál Radostice

Koordinační situační výkres - navrhovaný stav

0,000 = 271,200 m n.m. BPV, SOUŘADNÝ SYSTÉM S-JTSK

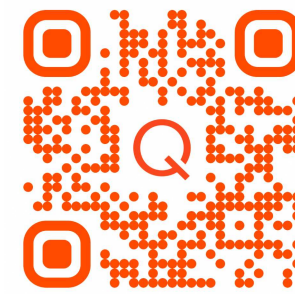

Autorizovaný projektant Ing. Jakub Březina	Hlavní architekt Ing. arch. Filip Hlsta	Projektant stavební části Ing. arch. Filip Hlsta
Investor Obec Radostice	Datum 16.04.2026 Č. zakázky 2024 - 359 Formát 6xA4	Paré
Sokolská 11 664 46 Radostice k. ú. Radostice u Brna [738310],		

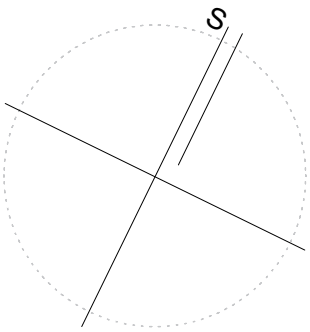

stupeň
DZSPD
měřítko
1:500
č. výkresu
C.1.1.03