


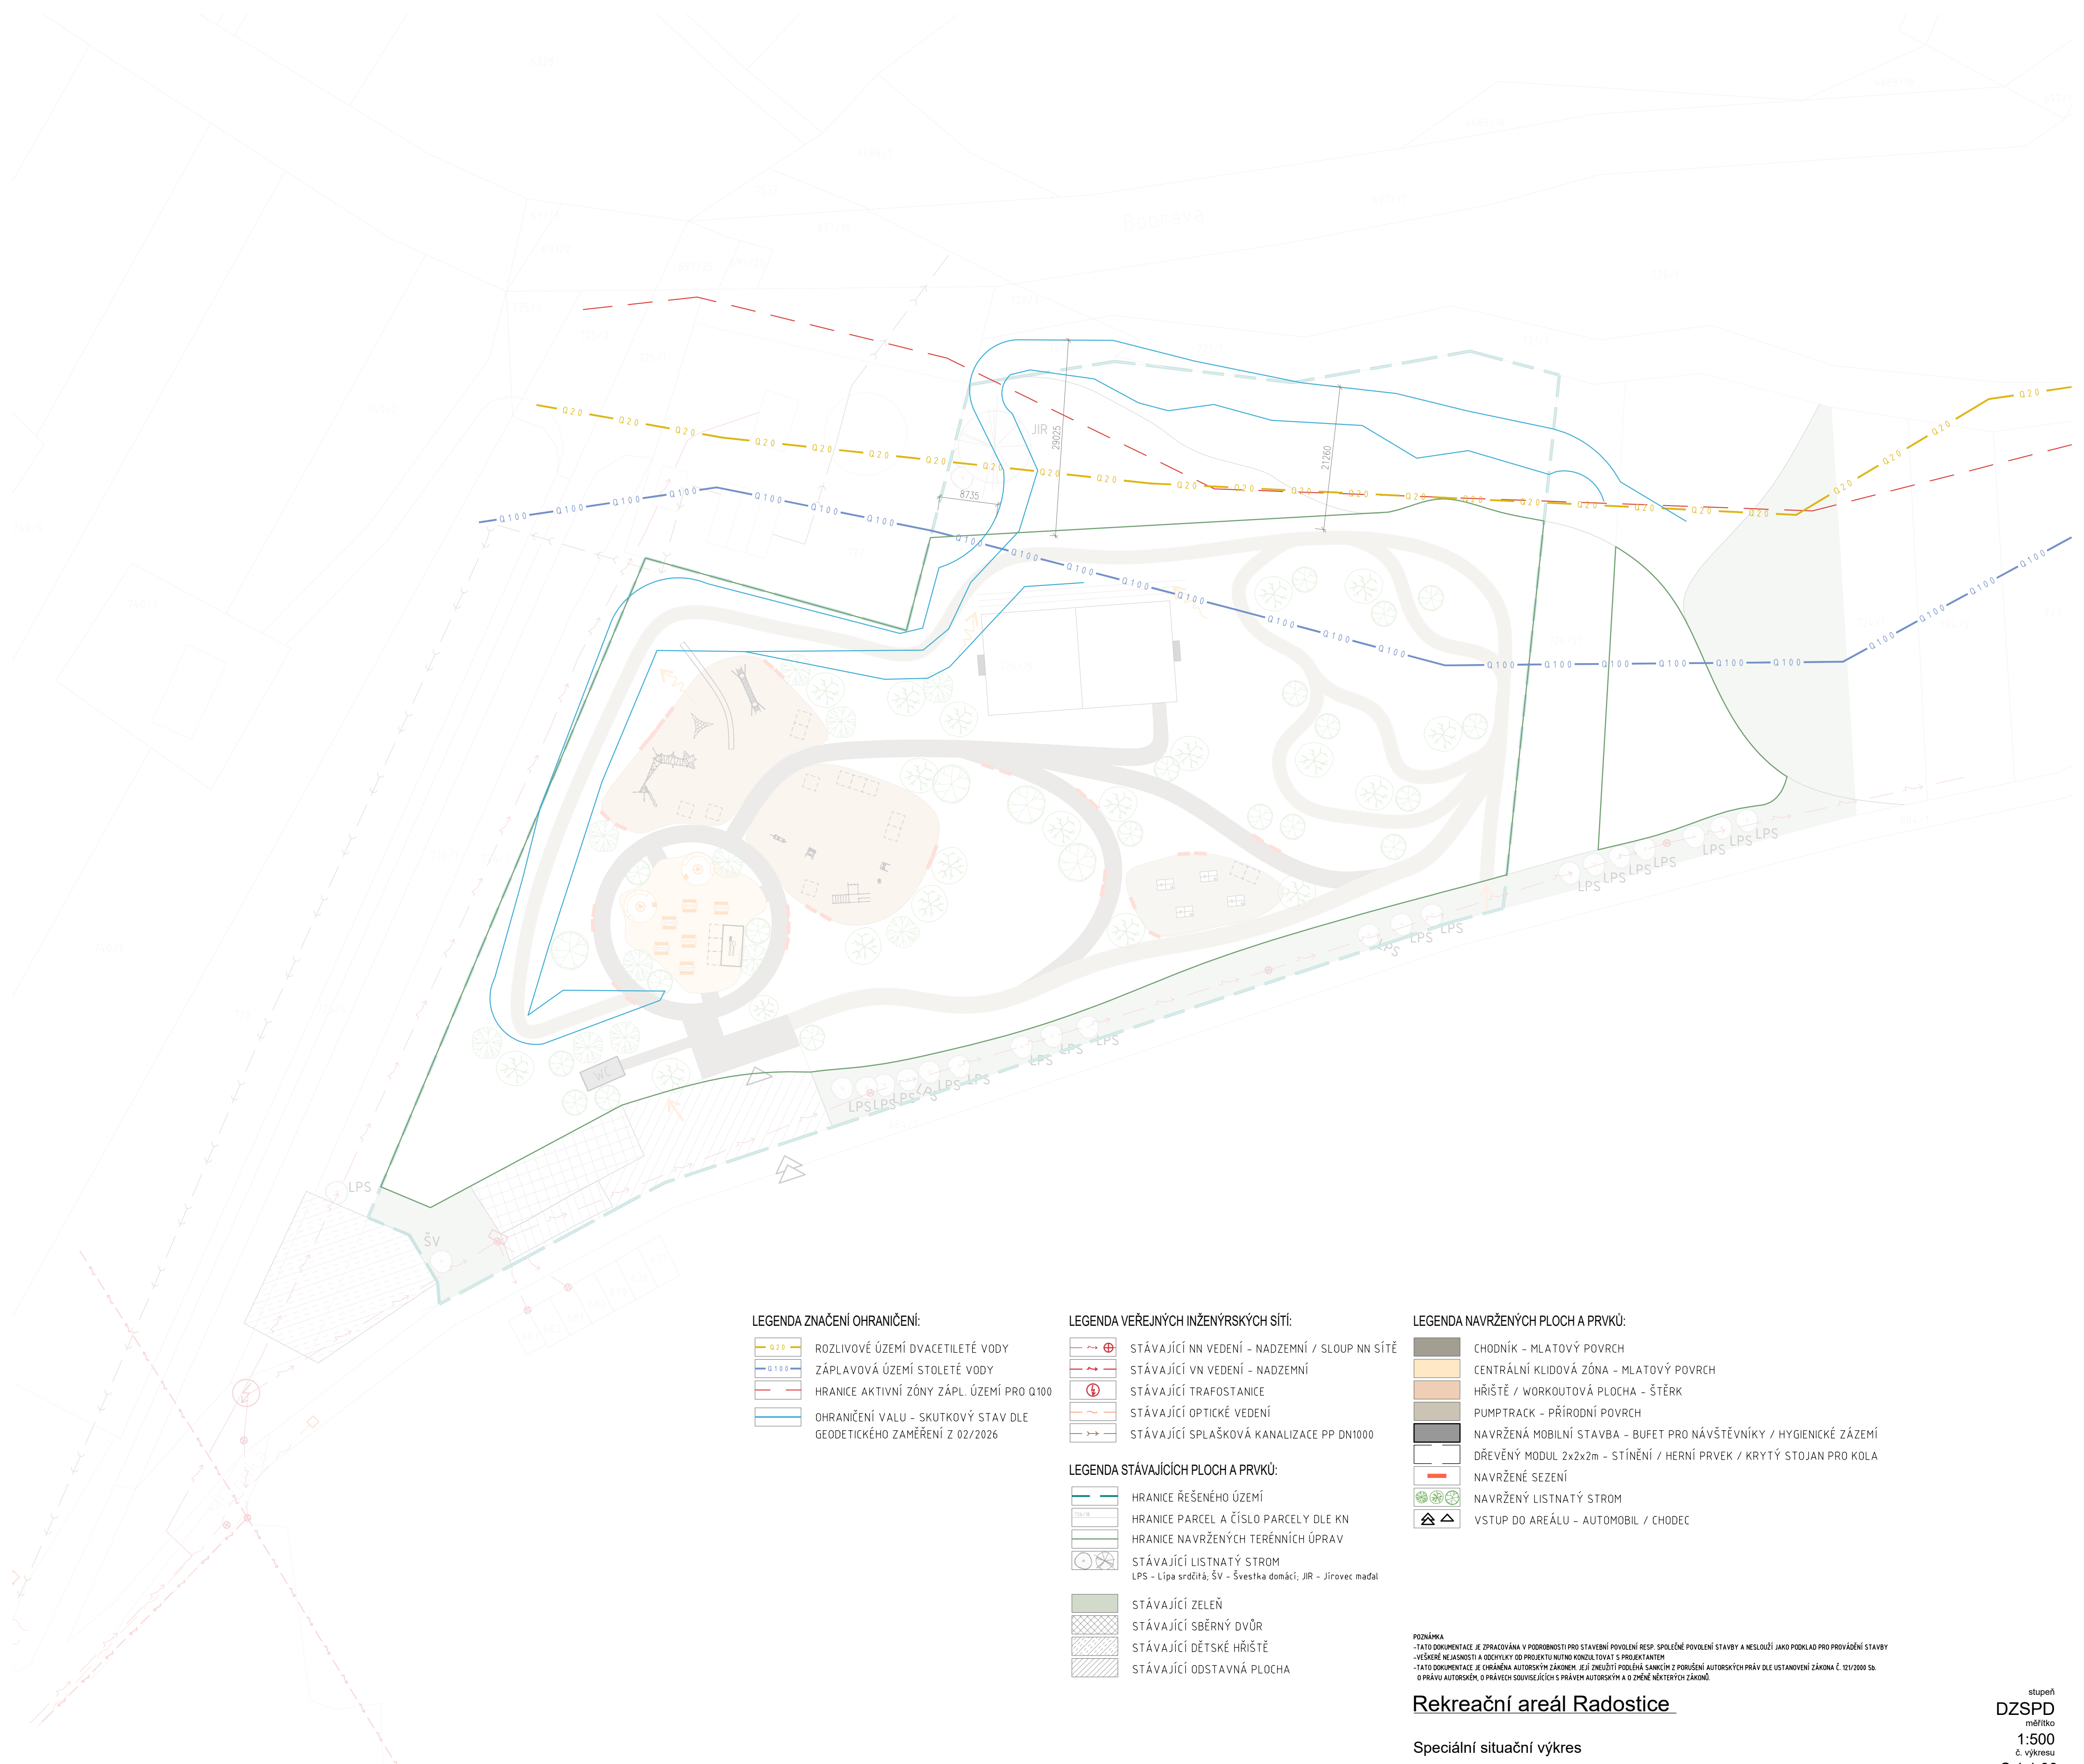

LEGENDA ZNAČENÍ OHRANIČENÍ:

- ROZLIVOVÉ ÚZEMÍ DVACETILETÉ VODY
- ZÁPLAVOVÁ ÚZEMÍ STOLETÉ VODY
- HRANICE AKTIVNÍ ZÓNY ZÁPL. ÚZEMÍ PRO Q100
- OHRANIČENÍ VALU - SKUTKOVÝ STAV DLE GEODETICKÉHO ZAMĚŘENÍ Z 02/2026

LEGENDA VEŘEJNÝCH INŽENÝRSKÝCH SÍTÍ:

- STÁVAJÍCÍ NN VEDENÍ - NADZEMNÍ / SLOUP NN SÍTĚ
- STÁVAJÍCÍ VN VEDENÍ - NADZEMNÍ
- STÁVAJÍCÍ TRAFOSTANICE
- STÁVAJÍCÍ OPTICKÉ VEDENÍ
- STÁVAJÍCÍ SPLAŠKOVÁ KANALIZACE PP DN1000

LEGENDA STÁVAJÍCÍCH PLOCH A PRVKŮ:

- HRANICE ŘEŠENÉHO ÚZEMÍ
- HRANICE PARCEL A ČÍSLO PARCELY DLE KN
- HRANICE NAVRŽENÝCH TERÉNNÍCH ÚPRAV
- STÁVAJÍCÍ LISTNATÝ STROM
- LPS - Lípa srdčitá; ŠV - Švestka domácí; JIR - Jírovec medal
- STÁVAJÍCÍ ZELEŇ
- STÁVAJÍCÍ SBĚRNÝ DVŮR
- STÁVAJÍCÍ DĚTSKÉ HRŠTĚ
- STÁVAJÍCÍ ODSTAVNÁ PLOCHA

LEGENDA NAVRŽENÝCH PLOCH A PRVKŮ:


- CHODNÍK - MLATOVÝ POVRCH
- CENTRÁLNÍ KLIDOVÁ ZÓNA - MLATOVÝ POVRCH
- HRŠTĚ / WORKOUTOVÁ PLOCHA - ŠTĚRK
- PUMPTRACK - PŘÍRODNÍ POVRCH
- NAVRŽENÁ MOBILNÍ STAVBA - BUFET PRO NÁVŠTĚVNÍKY / HYGIENICKÉ ZÁZEMÍ
- DŘEVĚNÝ MODUL 2x2x2m - STÍNĚNÍ / HERNÍ PRVEK / KRYTÝ STOJAN PRO KOLA
- NAVRŽENÉ SEZENÍ
- NAVRŽENÝ LISTNATÝ STROM
- VSTUP DO AREÁLU - AUTOMOBIL / CHODEC

POZNÁMKA
-TATO DOKUMENTACE JE ZPRACOVÁVANA V PODROBNOSTI PRO STAVEBNÍ POVOLENÍ RESP. SPOLÉČNÉ POVOLENÍ STAVBY A NESLOUŽÍ JAKO PODKLAD PRO PROVÁDĚNÍ STAVBY
-VŠEČKÉ NEJASNOSTI A ODPOHYKY OD PROJEKTU NUTNO KONZULTOVAT S PROJEKTANTEM
-TATO DOKUMENTACE JE CHRÁNĚNÁ AUTORSKÝM ZÁKONEM, JEJÍ ZNĚJŠÍ PODLÉHÁ SAMOČÍM Z PORUŠENÍ AUTORSKÝCH PRÁV DLE USTANOVENÍ ZÁKONA Č. 129/2000 Sb. O PRÁVU AUTORSKÉM, O PRÁVECH SOUVISEJÍCÍCH S PRÁVEM AUTORSKÝM A O ZMĚNĚ NĚKTERÝCH ZÁKONŮ.

Rekreační areál Radostice

Speciální situační výkres

0,000 = 271,200 m n.m. BPV, SOUŘADNÝ SYSTÉM S-JTSK

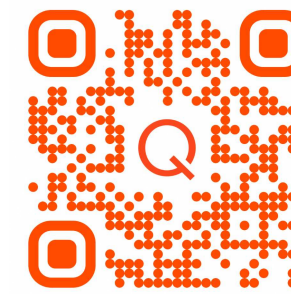

Autorizovaný projektant
Ing. Jakub Březina


Hlavní architekt
Ing. arch. Filip Hlisa

Projektant stavební části
Ing. arch. Filip Hlisa

Investor
Obec Radostice
Sokolská 11
664 46 Radostice
k. ú. Radostice u Brna (738310),

Datum
16.04.2026
Č. zakázky
2024 - 359
Formát
6xA4

Paré

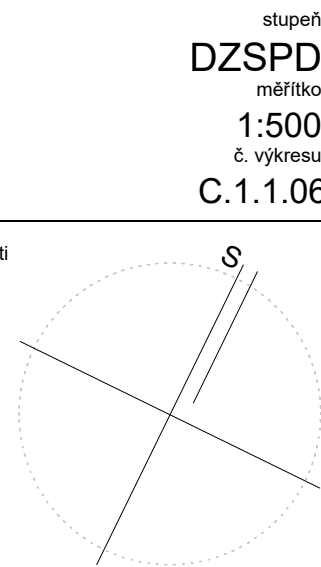

stupeň
DZSPD
měřítko
1:500
č. výkresu
C.1.1.06