


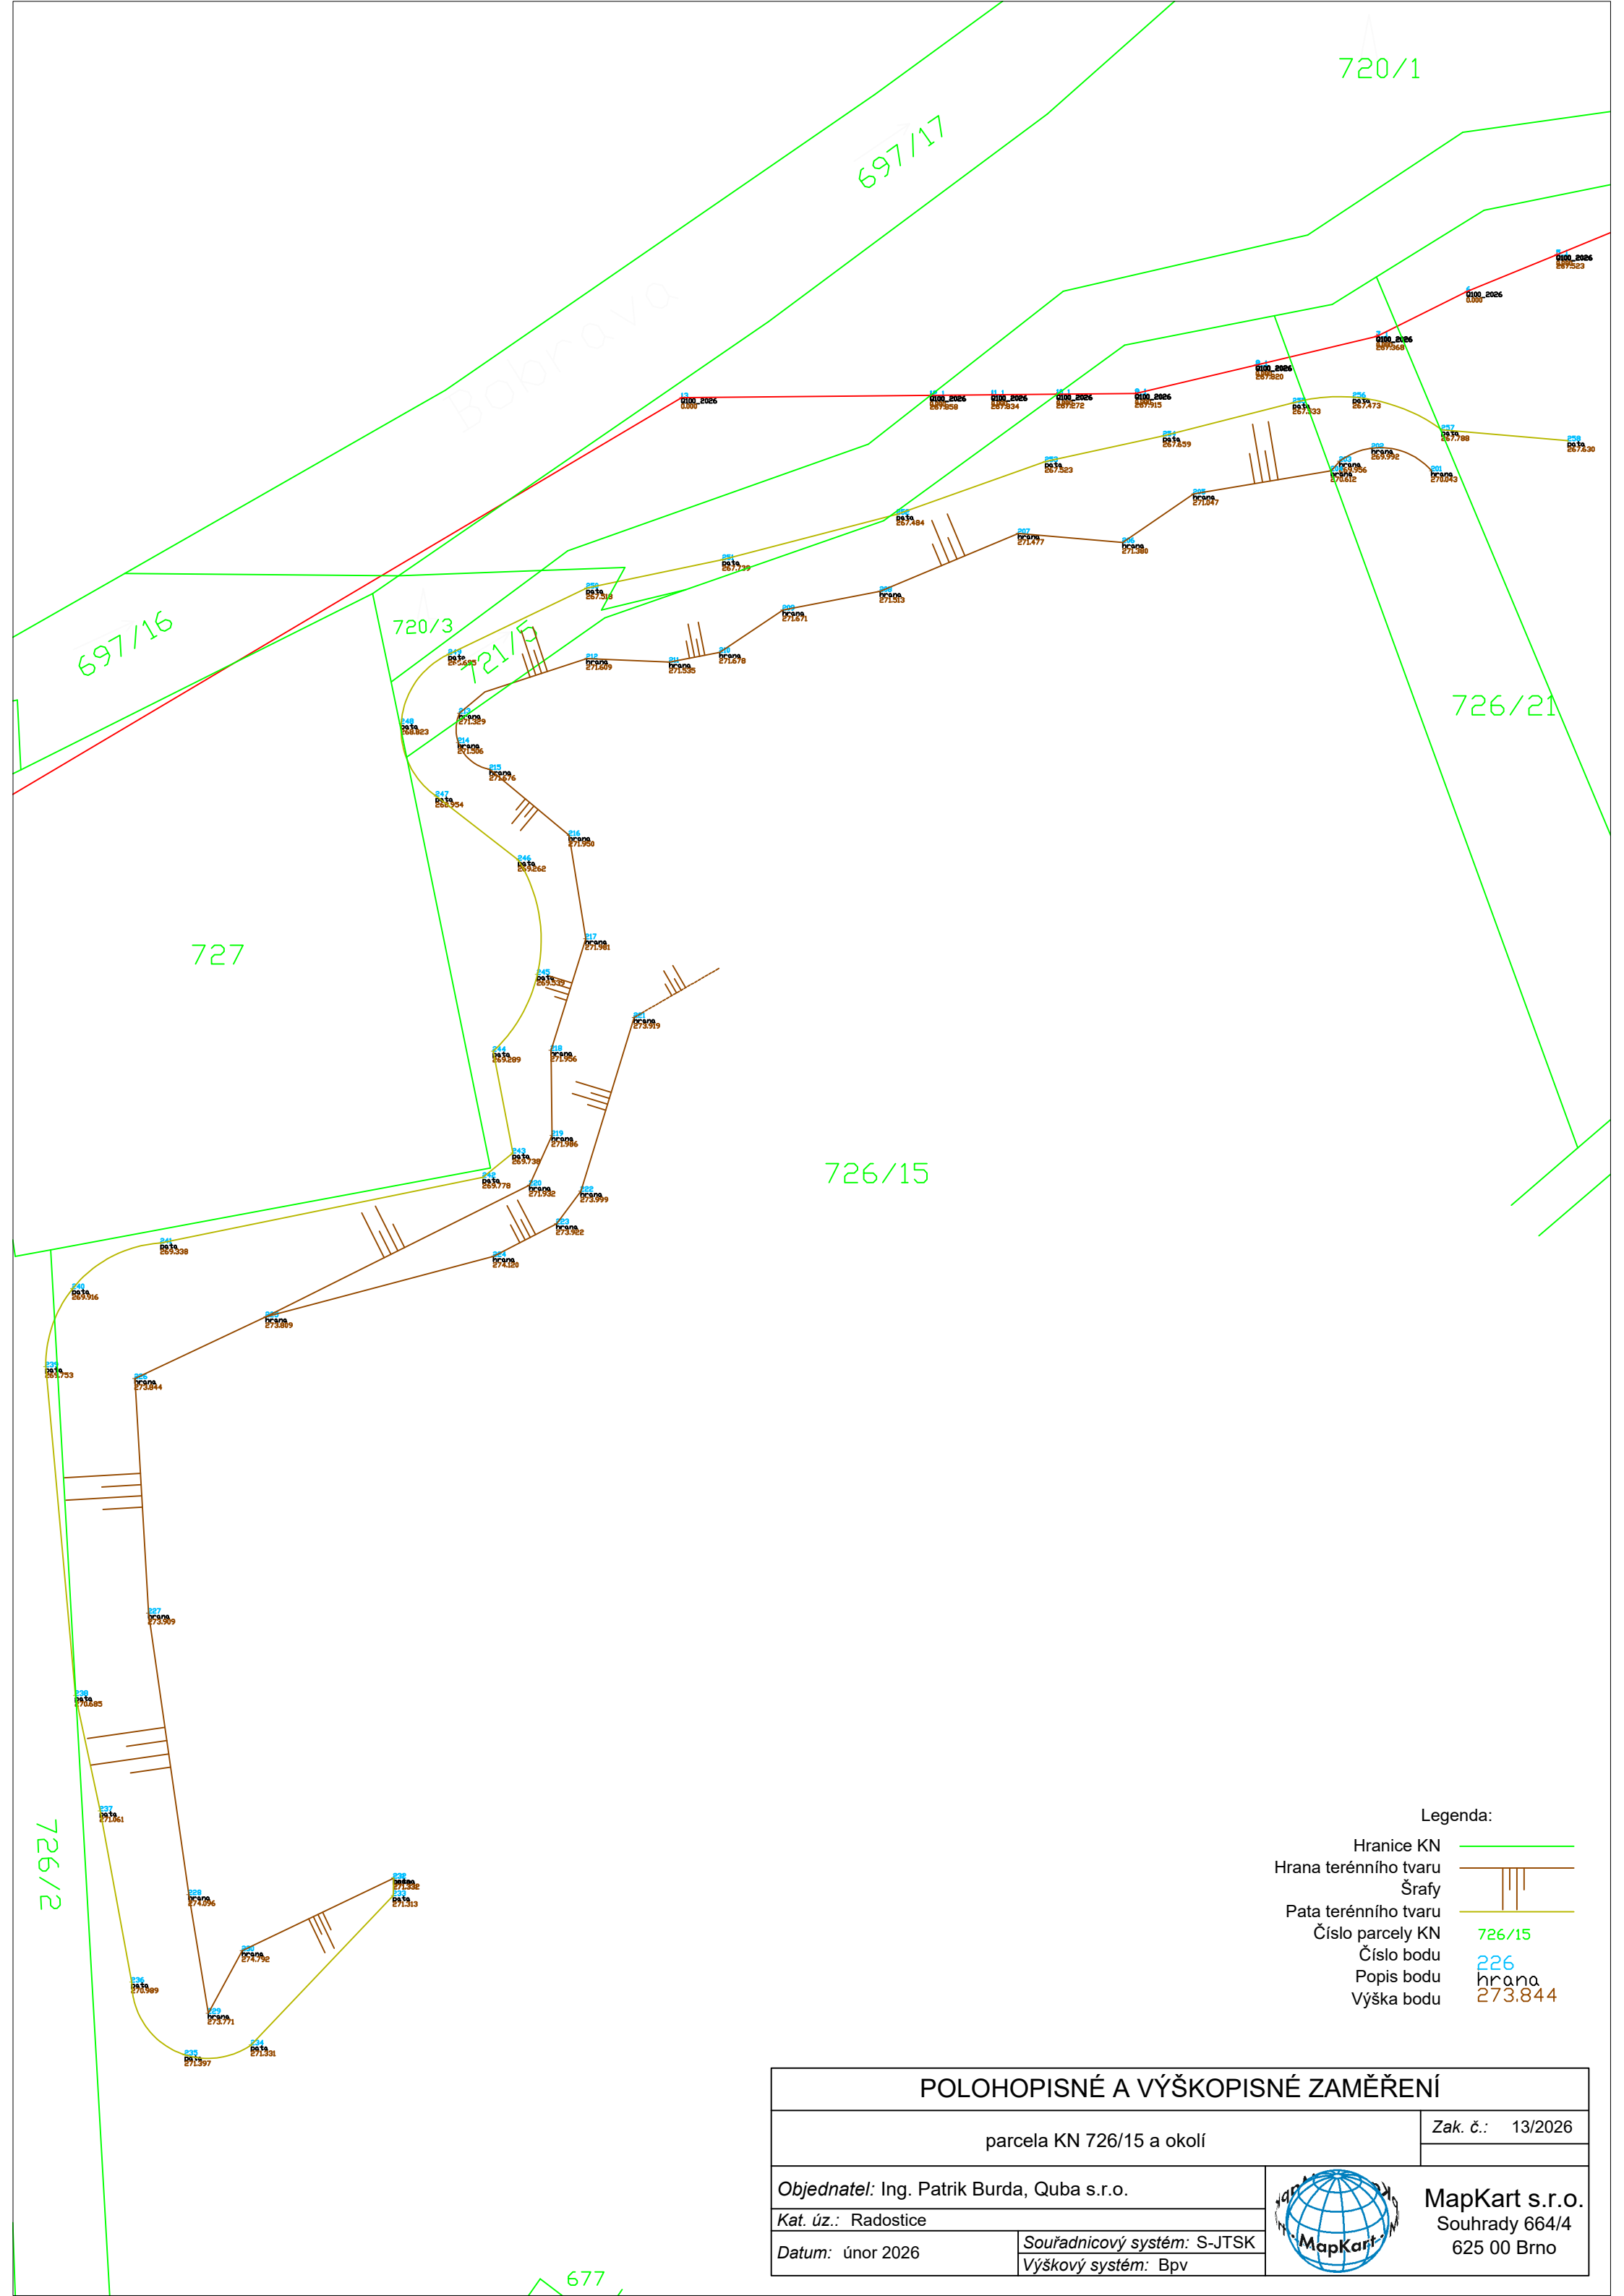

Legenda:

- Hranice KN
- Hrana terénního tvaru
- Šrafy
- Pata terénního tvaru
- Číslo parcely KN
- Číslo bodu
- Popis bodu
- Výška bodu

POLOHOPISNÉ A VÝŠKOPISNÉ ZAMĚŘENÍ					
parcela KN 726/15 a okolí			Zak. č.:	13/2026	
Objednatel: Ing. Patrik Burda, Quba s.r.o.			MapKart s.r.o. Souhrady 664/4 625 00 Brno		
Kat. úz.: Radostice					
Datum: únor 2026	Souřadnicový systém: S-JTSK				
	Výškový systém: Bpv				