


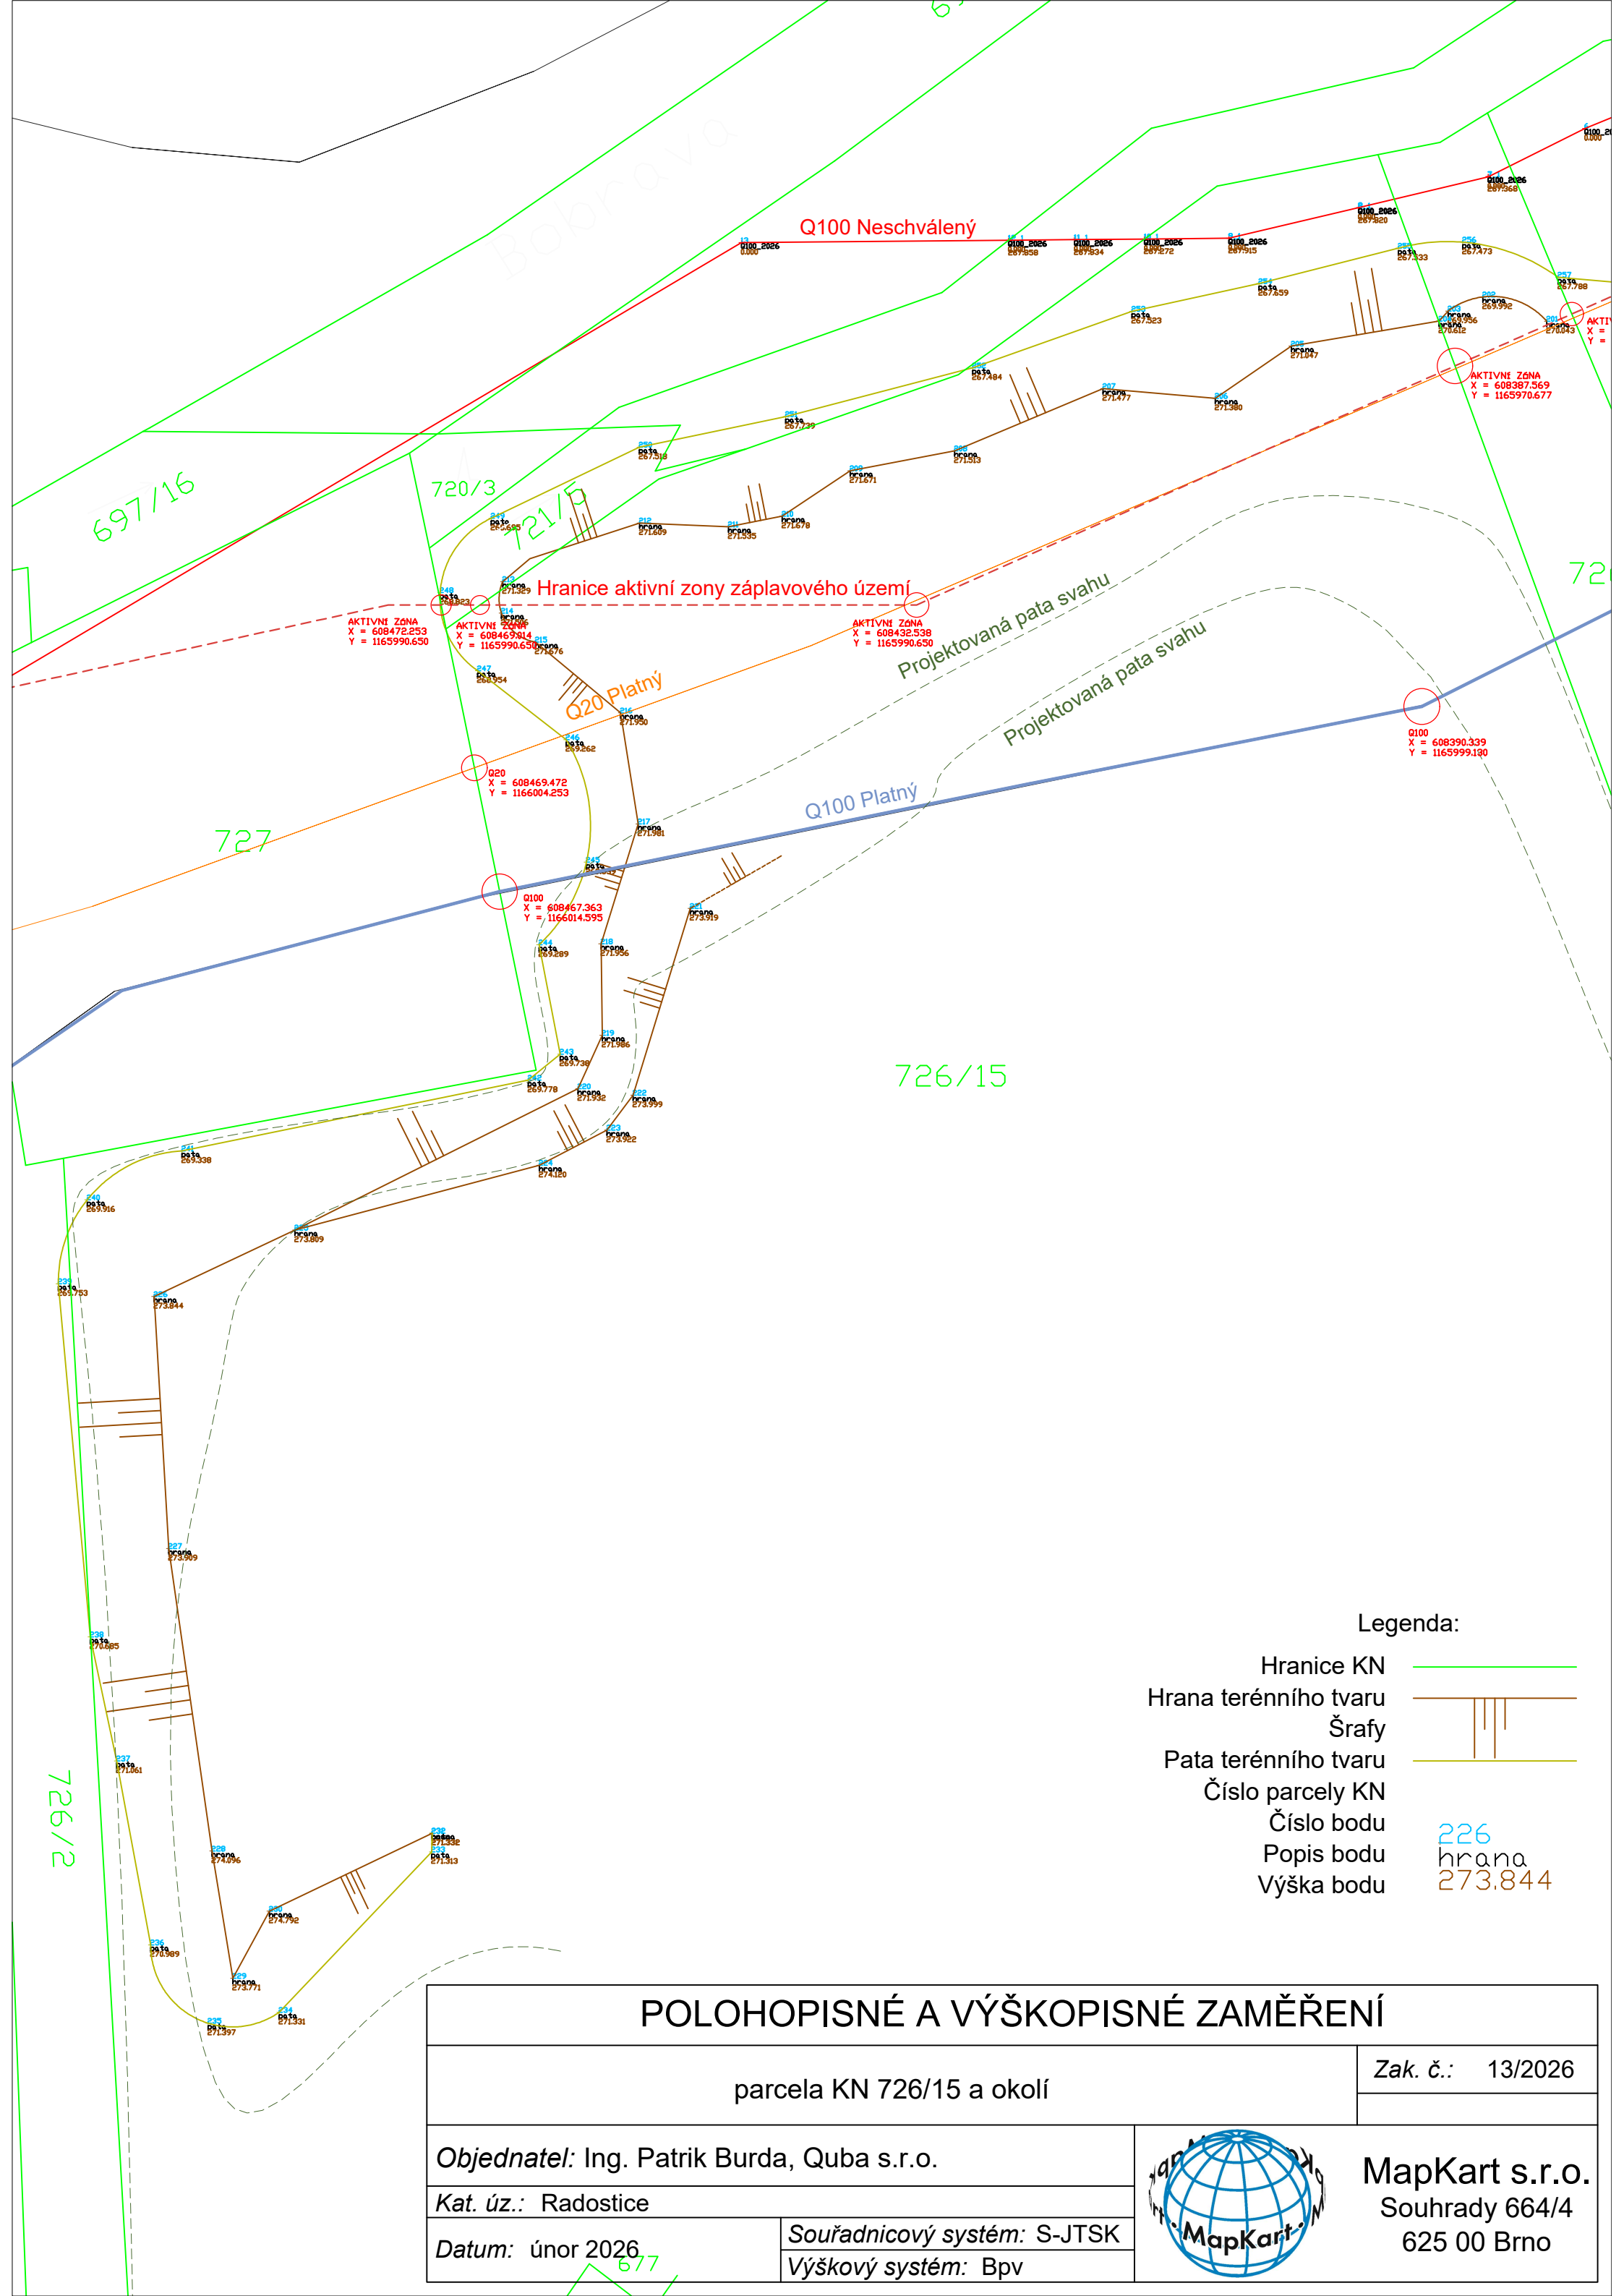

Legenda:

- Hranice KN
- Hrana terénního tvaru
- Šrafy
- Pata terénního tvaru
- Číslo parcely KN
- Číslo bodu
- Popis bodu
- Výška bodu

POLOHOVISNÉ A VÝŠKOVISNÉ ZAMĚŘENÍ			
parcels KN 726/15 and surroundings			Zak. č.: 13/2026
Objednatel: Ing. Patrik Burda, Quba s.r.o.			MapKart s.r.o. Souhrady 664/4 625 00 Brno
Kat. úz.: Radostice			
Datum: únor 2026	Souřadnicový systém: S-JTSK		
	Výškový systém: Bpv		