

NAVRTACÍ PASY PRO BUDOUCÍ VP

OZNAČENÍ NAVRTACÍHO PASU	PRO parcelu [parc.č.]
1	555/22
2	555/24
3	555/23
4	555/2
5	555/26
6.	555/27
7	555/1
8	555/28
9.	555/29
10	555/30

POZNÁMKY:
 - VP = vodovodní přípojka
 - Pro každou parcelu musí být zpracována samostatná projektová dokumentace VP. Naše PD zahrnuje pouze osazení navrtacího pasu a uzávěru.

LEGENDA 1 :

- NAVRŽENÉ VEŘEJNÉ OSVĚTLENÍ (SO 03)
- SVÍTIDLO VEŘEJNÉHO OSVĚTLENÍ (SO 03)
- BETONOVÝ ZÁKLAD SLOUPU VO (SO 03)
- NAVRŽENÝ VODOVOD (SO 02)
- HYDRANT PODZEMNÍ (SO 02)
- NAVRŽENÉ NAVRTACÍ PASY PRO BUDOUCÍ VP (SO 02)
- NAVRŽENÁ HORSKÁ VPUŠŤ (SO 01)
- NAVRŽENÁ ULIČNÍ VPUŠŤ (SO 01)
- NAVRŽENÝ CHODNÍK A ROZŠÍŘENÍ SILNICE (SO 01)

PARÉ: **1**




Zodp. projektant Ing. Sabol	Vypracoval Ing. Sabol	Kontroloval Ing. Faltýnková	 VODÁRENSKÁ AKČIOVÁ SPOLEČNOST, a.s. Soběšická 820/156, Lesná, 638 00 Brno
Stavebník : vlastníci pozemků (p.č. 555/22 až p.č. 555/30) fyzické osoby a právnická osoba			
RADOSTICE, LOKALITY Z6B A Z6C, I.ETAPA KOMUNIKACE, VODOVOD A VEŘEJNÉ OSVĚTLENÍ			Datum 07/2020
			Účel DUR+DSP
KATASTRÁLNÍ SITUACE			Čís. zak. 5197/20
			Měřítko Čís.přílohy 1:500 C.2

k.ú. Radostice

SO 01 VÝSTAVBA CHODNÍKU
CHODNÍK Z BETONOVÉ ZÁMKOVÉ DLAŽBY O ŠÍŘCE 1,5m A DÉLCE 169,0 m.
ROZŠÍŘENÍ SILNICE III/15260 NA ŠÍŘKU 6,5 m PODÉL CHODNÍKU V DÉLCE

SO 02 VODOVOD
HDPE PE 100 RC, typ 2 dle PAS 1075 ϕ 90/8,2 mm SDR 11-

SO 03 VEŘEJNÉ OSVĚTLENÍ
KABELY CYK-J 4x10 mm² - DÉLKY 180,0 m

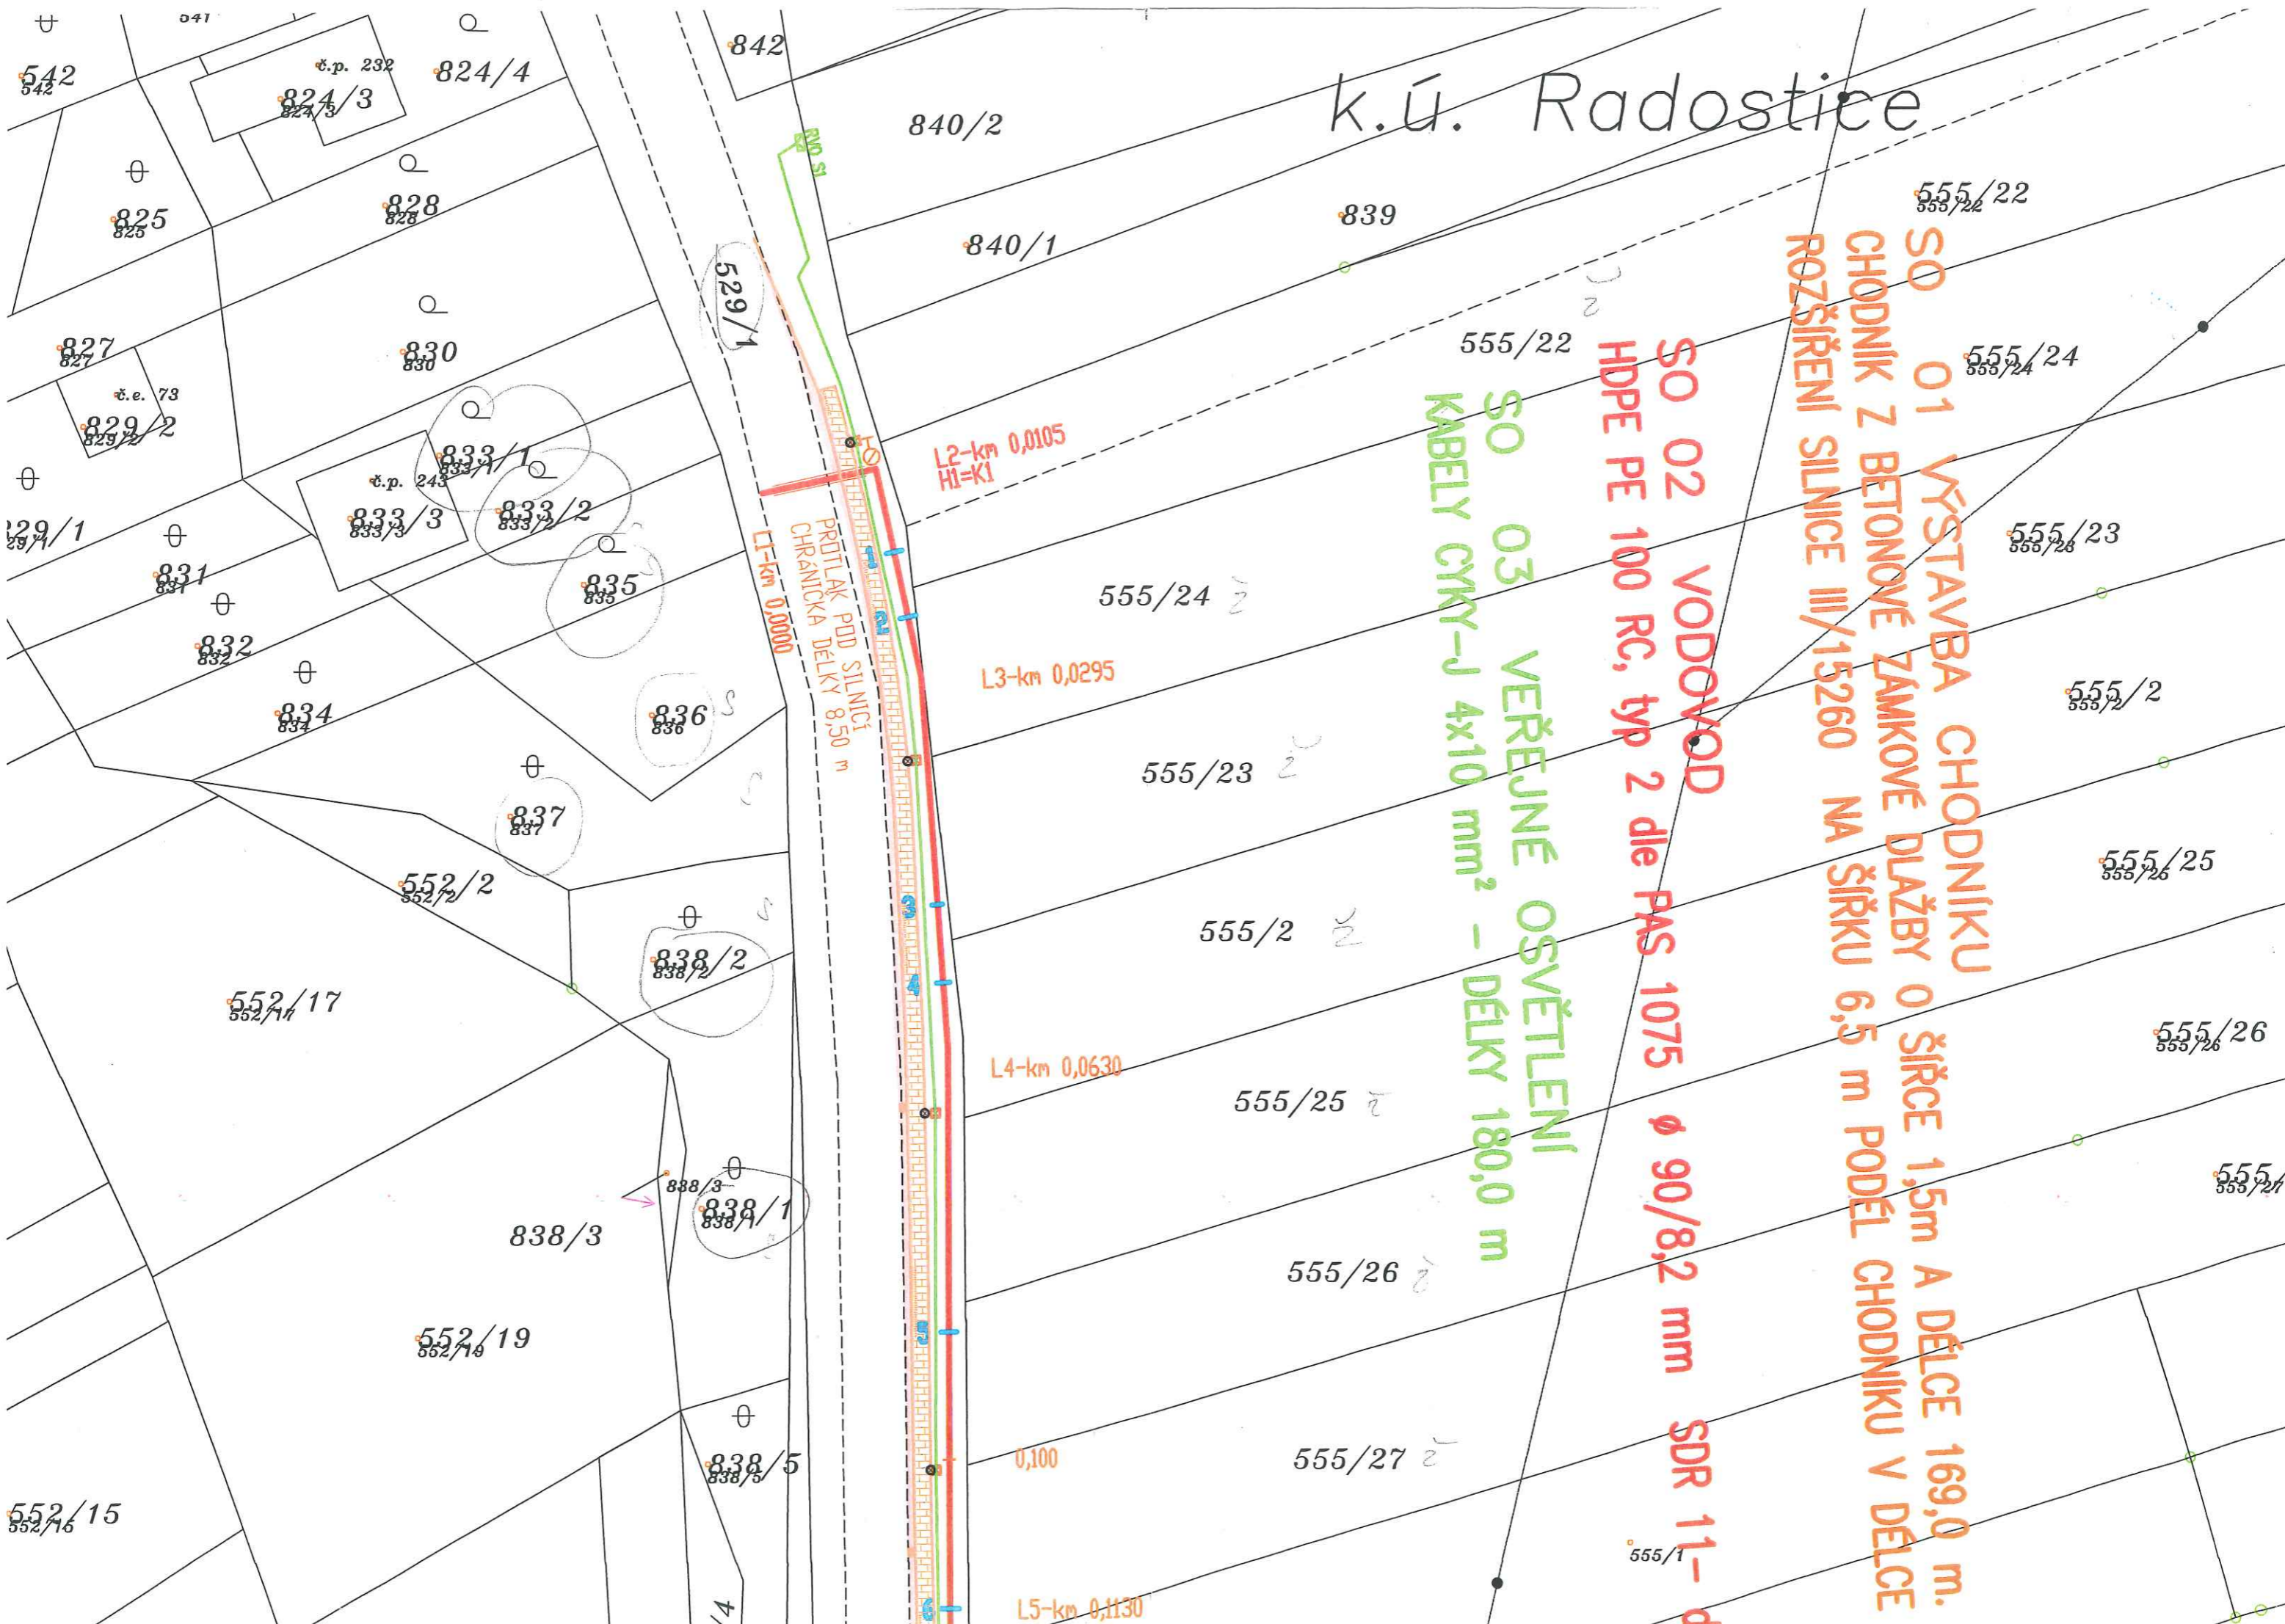

L2-km 0,0105
HI=K1

L3-km 0,0295

L4-km 0,0630

0,100

L5-km 0,1130

L1-km 0,0000
PRŮTLAK POD SILNICÍ
CHRANICKA DÉLKY 8,50 m

Parcel numbers: 542, 824/3, 824/4, 825, 828, 830, 833/1, 833/2, 833/3, 835, 836, 837, 838/2, 838/3, 838/1, 838/5, 552/2, 552/17, 552/19, 552/15, 840/2, 840/1, 839, 555/22, 555/24, 555/23, 555/2, 555/25, 555/26, 555/26, 555/27, 555/1, 529/1