
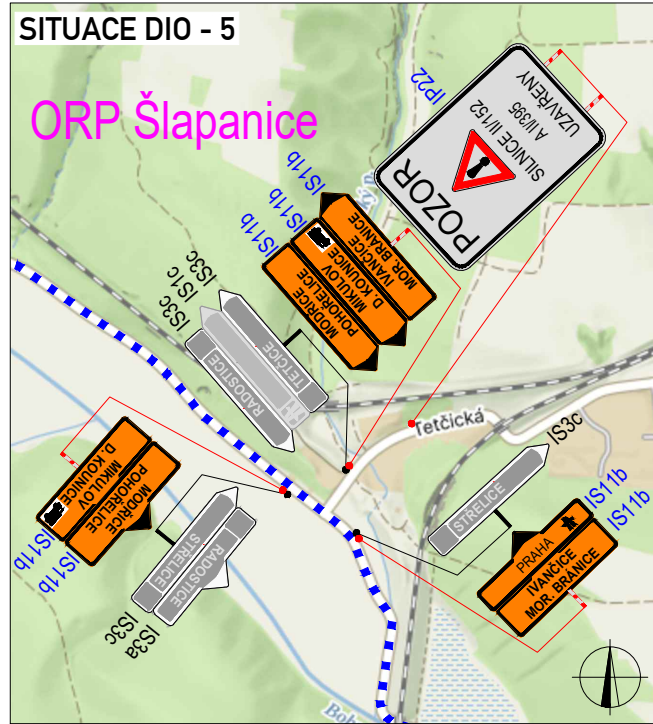
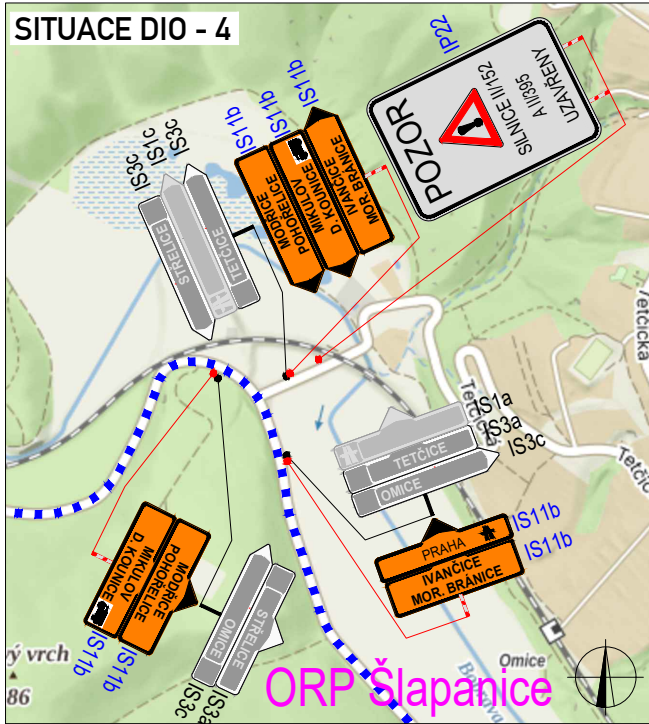
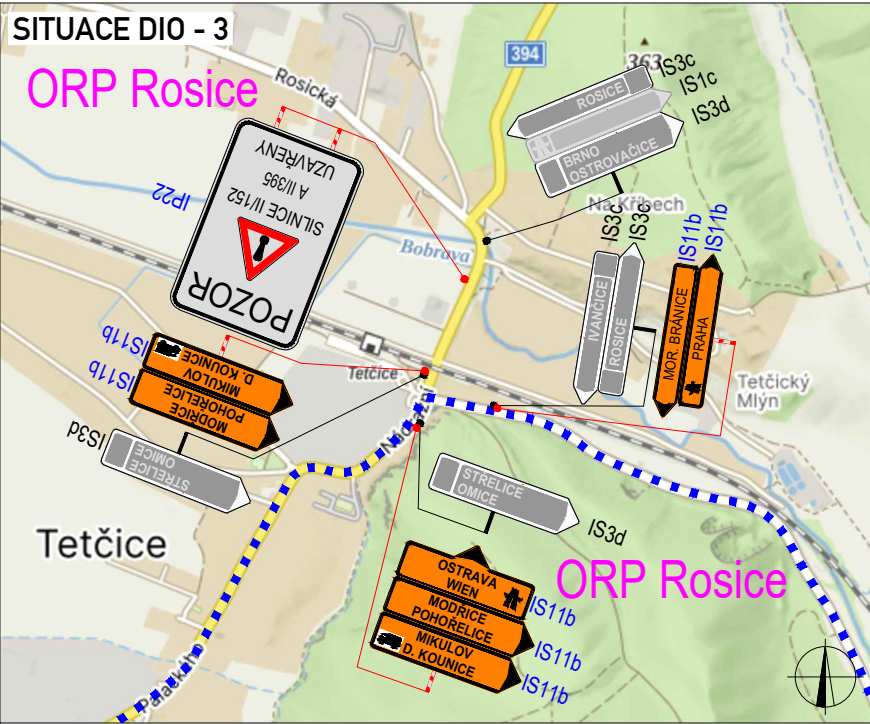
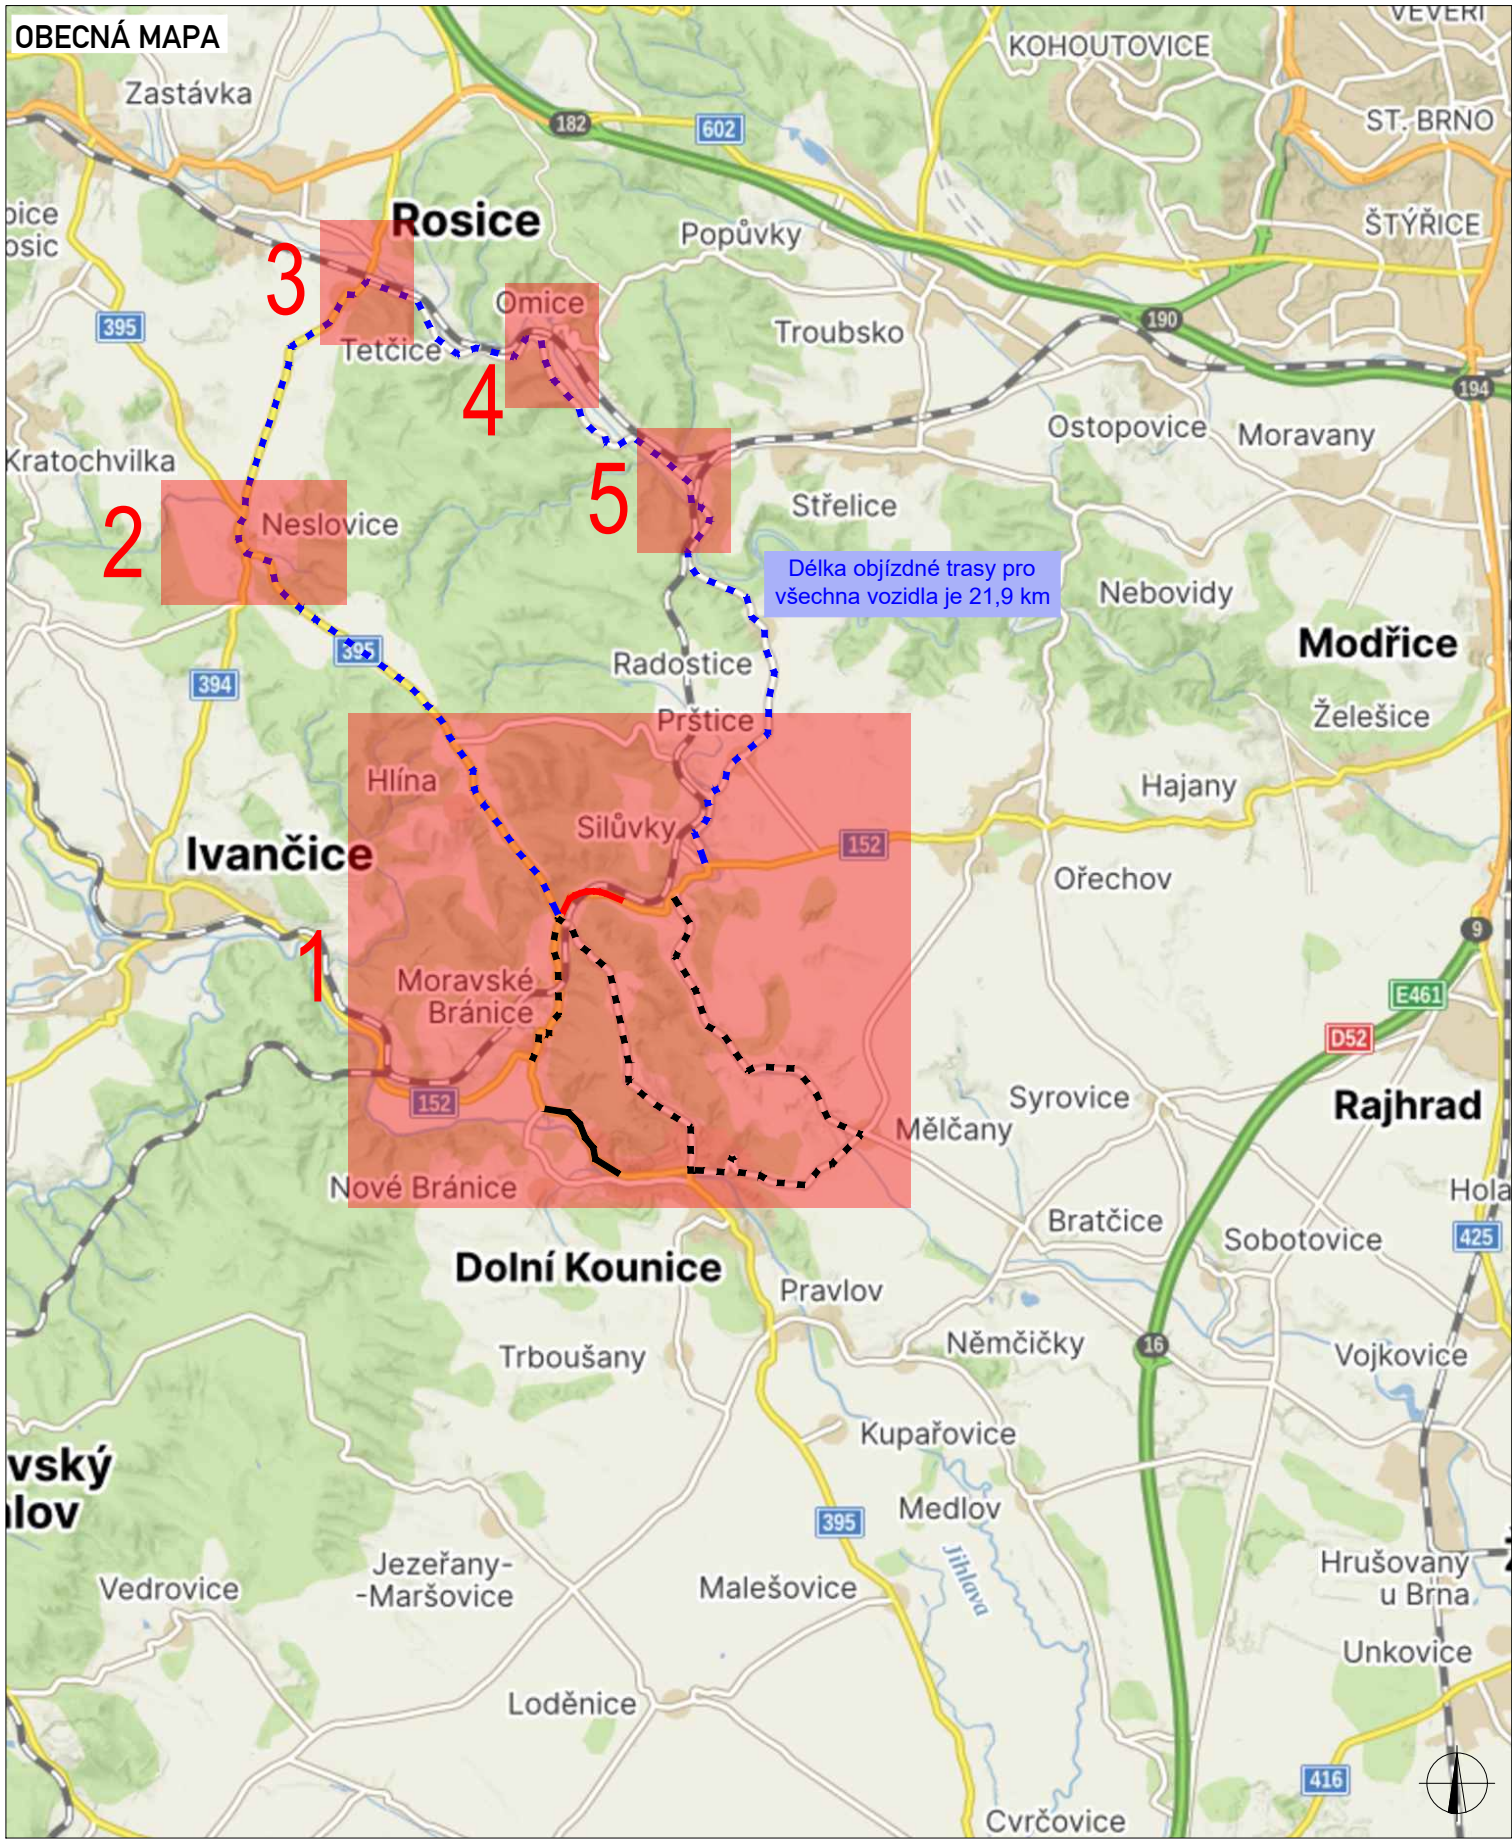
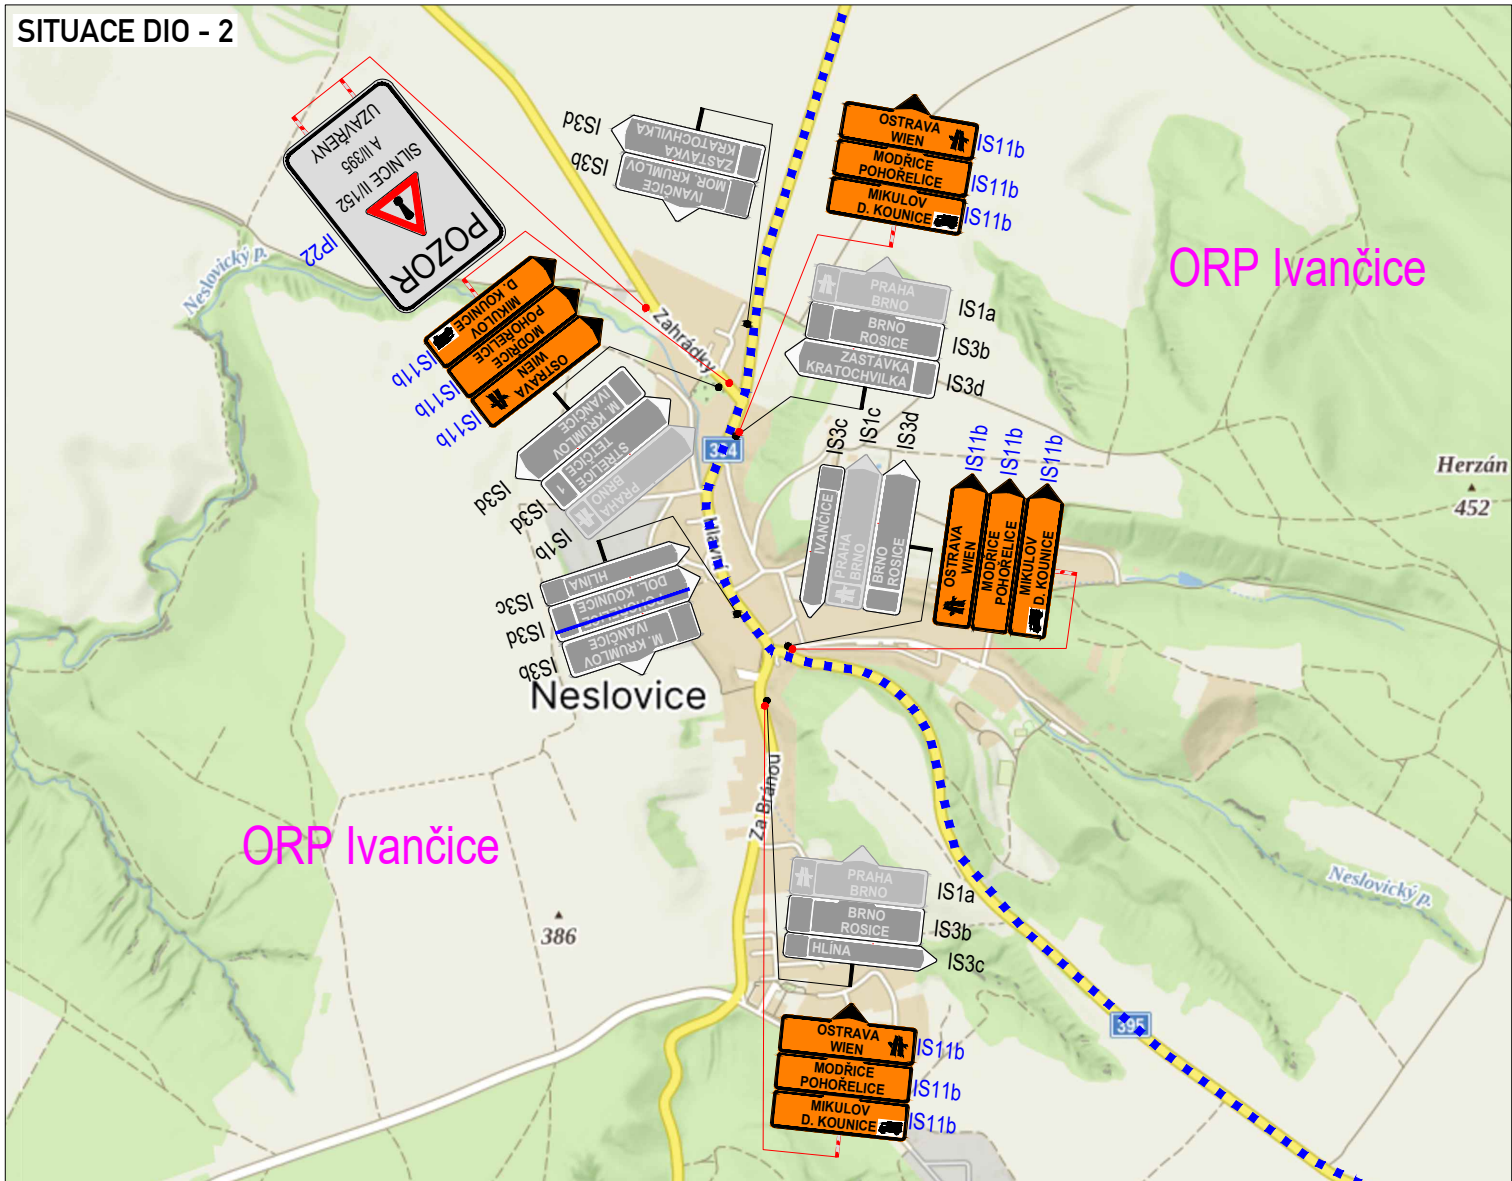


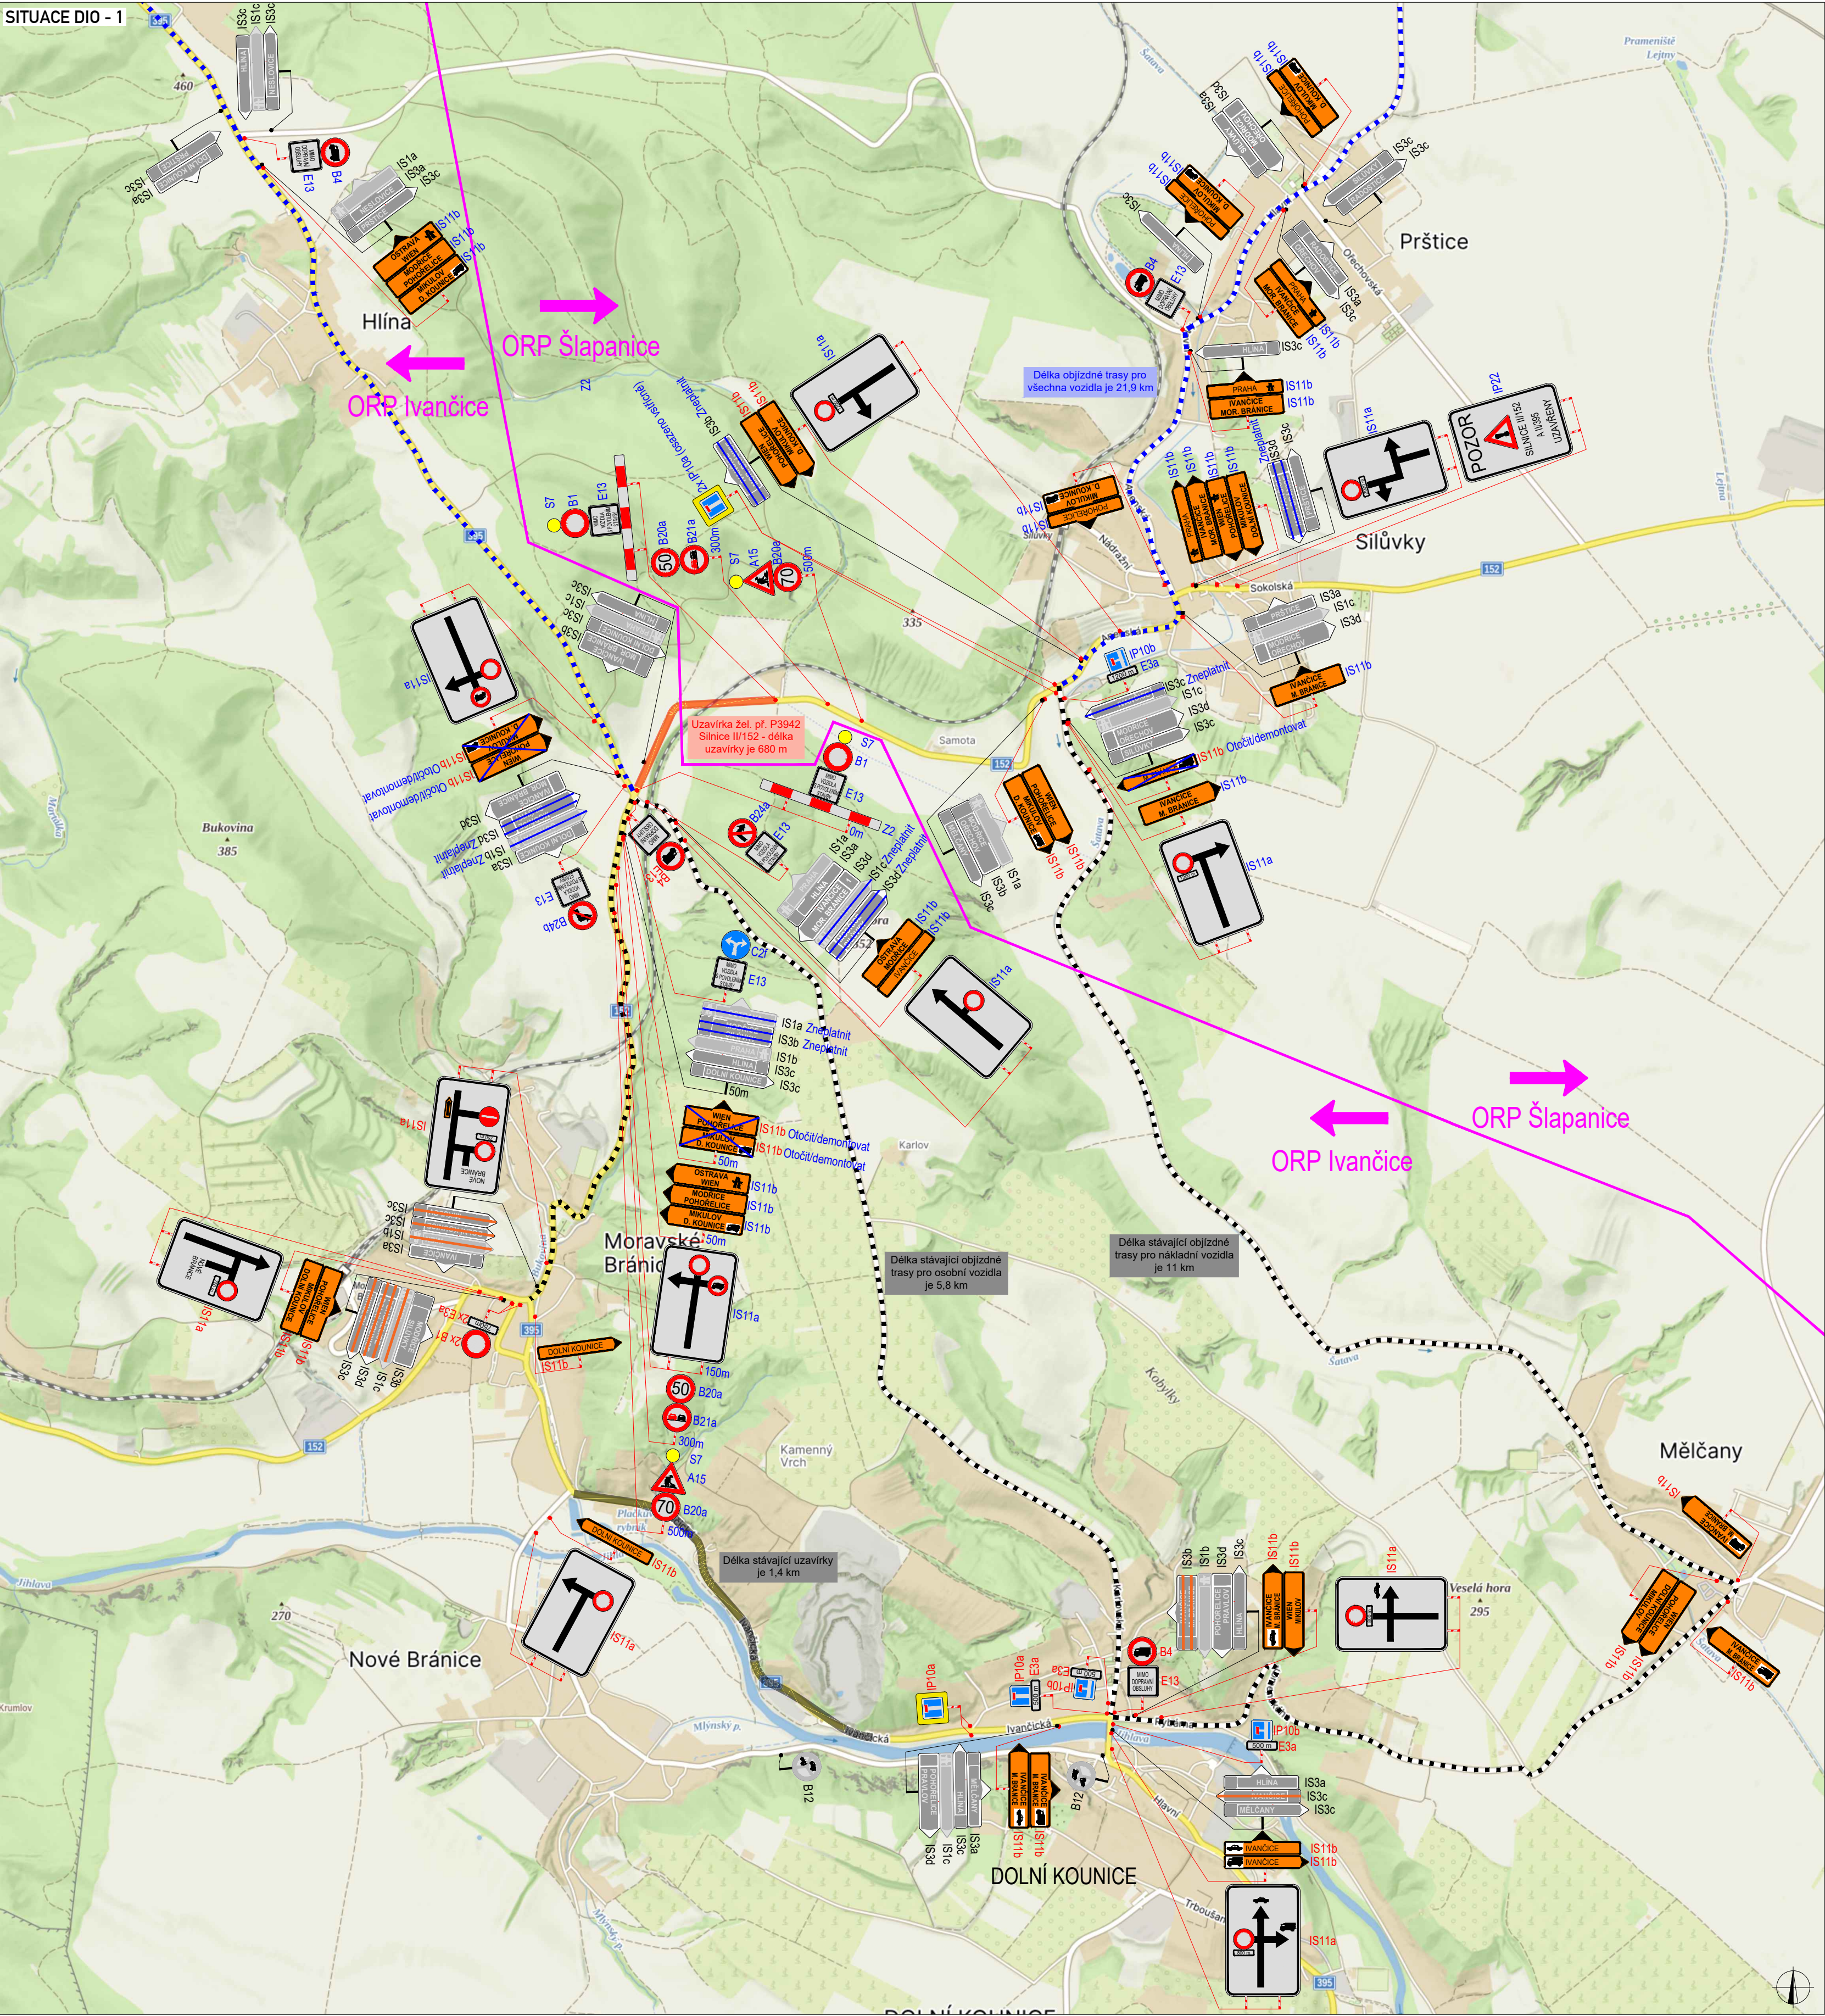

PLATNOST DOKUMENTACE

VYPRACOVAL:	Jaroslav Martnyek	
KONTROLOVAL:	Bc. Lukáš Vonderka, MBA	
NÁZEV STAVBY:	Uzavírka žel. přejezdu P3942 na sil. II/152 Silůvky - Moravské Bránice	
OBSAH:	DOPRAVNĚ - INŽENÝRSKÁ OPATŘENÍ	

LEGENDA

	UZAVŘENÝ ÚSEK DÉLKY 680 M
	OBJÍZDNÁ TRASA PRO VŠECHNA VOZIDLA DÉLKY 21,9 KM
	STÁVAJÍCÍ UZAVÍRKA
	OBJÍZDNÁ TRASA STÁVAJÍCÍ UZAVÍRKY

Opiseno dle přílohy PČR č. 9.7. 2025
Použití dopravního značení bude v základní velikosti a v reflexním provedení II/1
K názvu dopravního značení bylo využito: TP 65 Zásady pro dopravní značení na pozemních komunikacích

VYPRACOVAL:	Jaroslav Martnyek	
KONTROLOVAL:	Bc. Lukáš Vonderka, MBA	
NÁZEV STAVBY:	Uzavírka žel. přejezdu P3942 na sil. II/152 Silůvky - Moravské Bránice	
OBSAH:	DOPRAVNĚ - INŽENÝRSKÁ OPATŘENÍ	

ČÍSLO ZAKÁZKY:	168/2025
FORMÁT:	6x A3
ÚČEL:	RDS
ČÍSLO PŘÍLOHY:	01
DATUM:	07/2025

ZLIN MARK DOPRAVNÍ ZNAČENÍ ZLINMARK DZ s.r.o. Luleč 311 683 03 Luleč Mob.: +420725994691 Mail: zlinmark@zlinmark.cz www.zlinmark.cz